


Вид Б

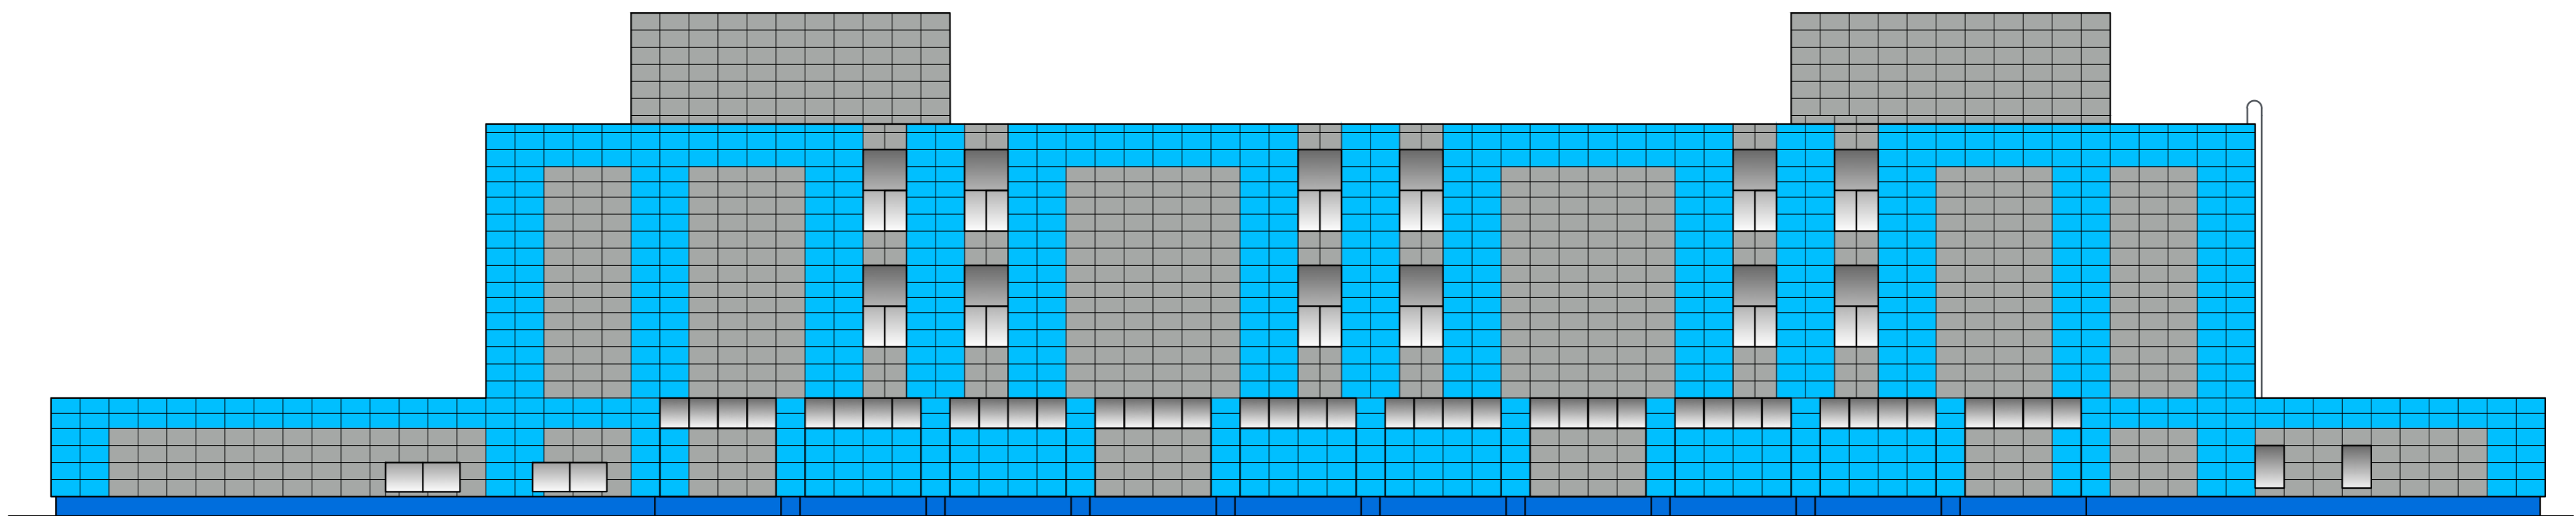


Вид Г

Вид В

Вид Д

Вид Е

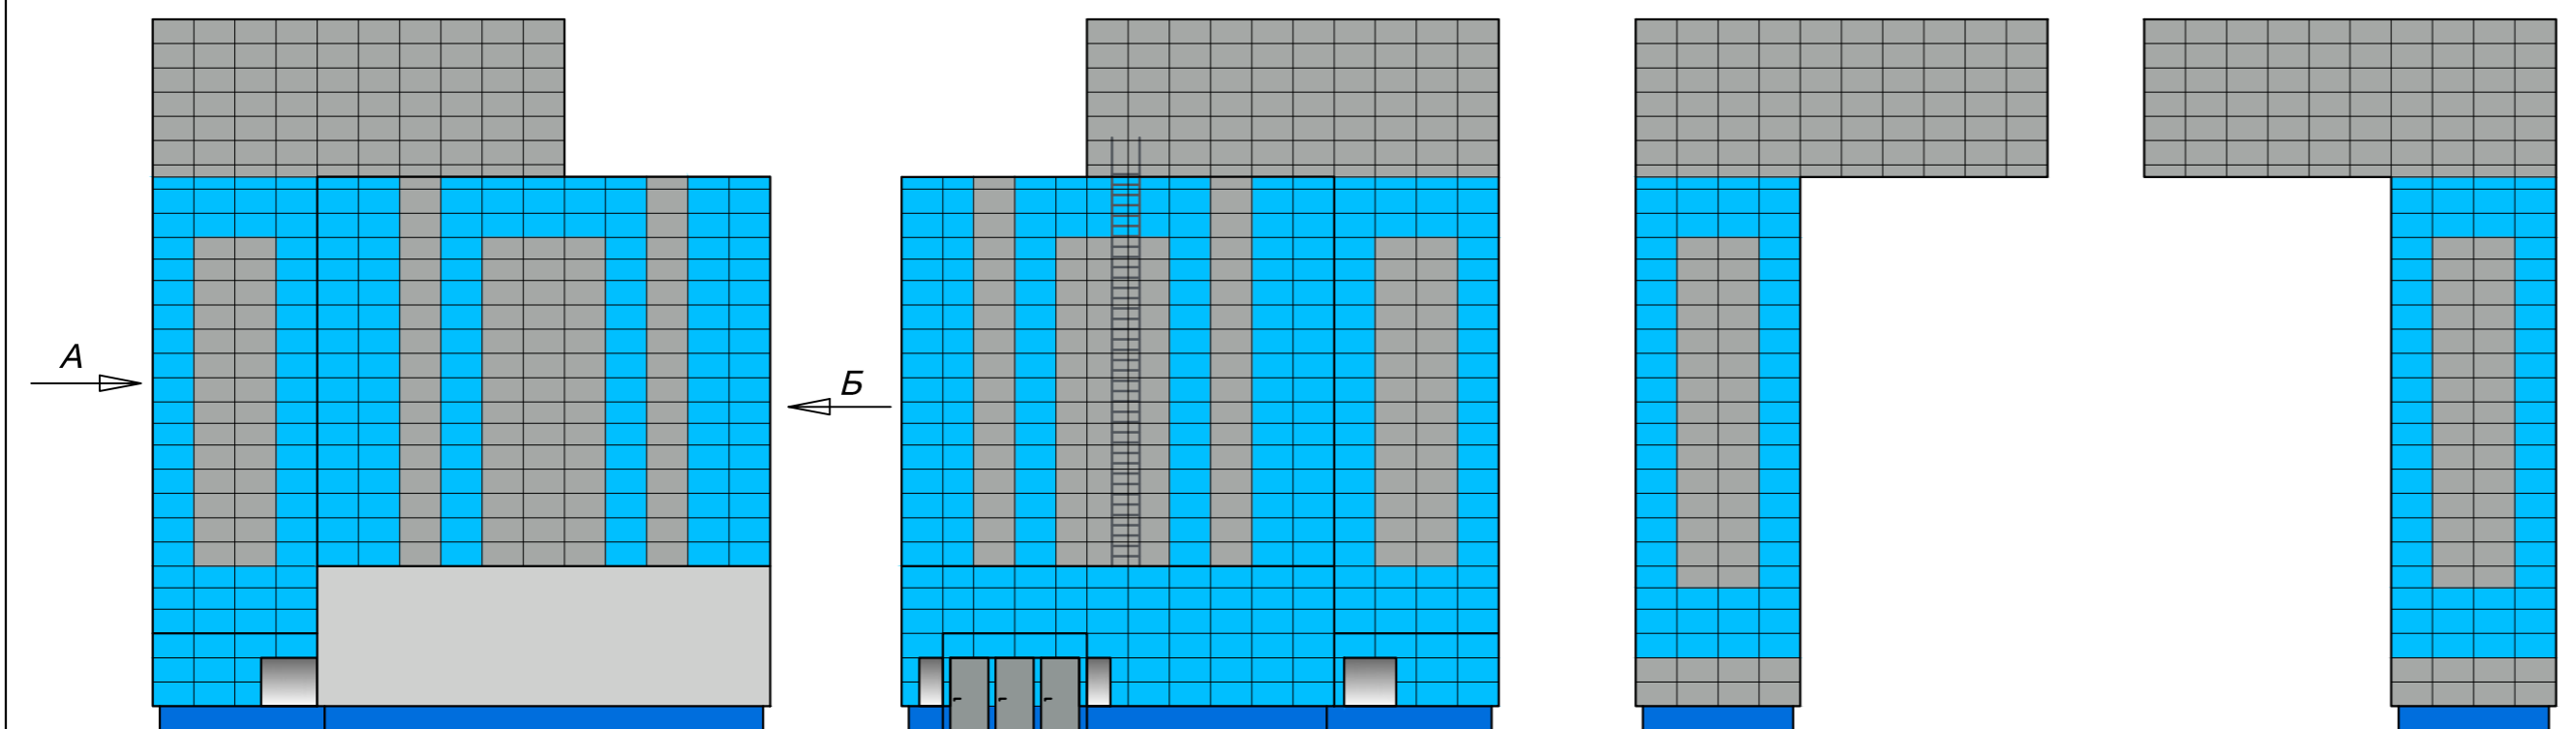

- Металлическая кассета - RAL 9006, S3502-G, МП-0300-С 0044;
- Металлические кассеты - RAL 5024, S6020-B, МП-0175-Си 0047;
- Керамогранит - 300x300 У 16;
- Окна;
- Двери / ворота - RAL 9006, S3502-G, МП-0300-С 0044;
- Газовая труба;

				Заказчик: ООО «ПМП «ОХРАНА» Собственник: ОАО «Корпорация «Комета»			
				Колористическое решение фасадов здания Адрес: Москва, ул. Велозаводская 5 корп.47			
Изм.	Лист	№ документа	Подпись	Дата	Стад.	Лист	Листов
Разраб.		Шамсутдинов Д.М.			7	9	10
Пров.		Перевезенцев В.А.					
Г И П					Северный, южный, западный, восточный фасад Виды А, Б, В, Г, Д, Е		
Утв.		Федецкий И.Н.			ООО «Альпика»		
				МАСШТАБ 1:200			