


Проектируемое здание

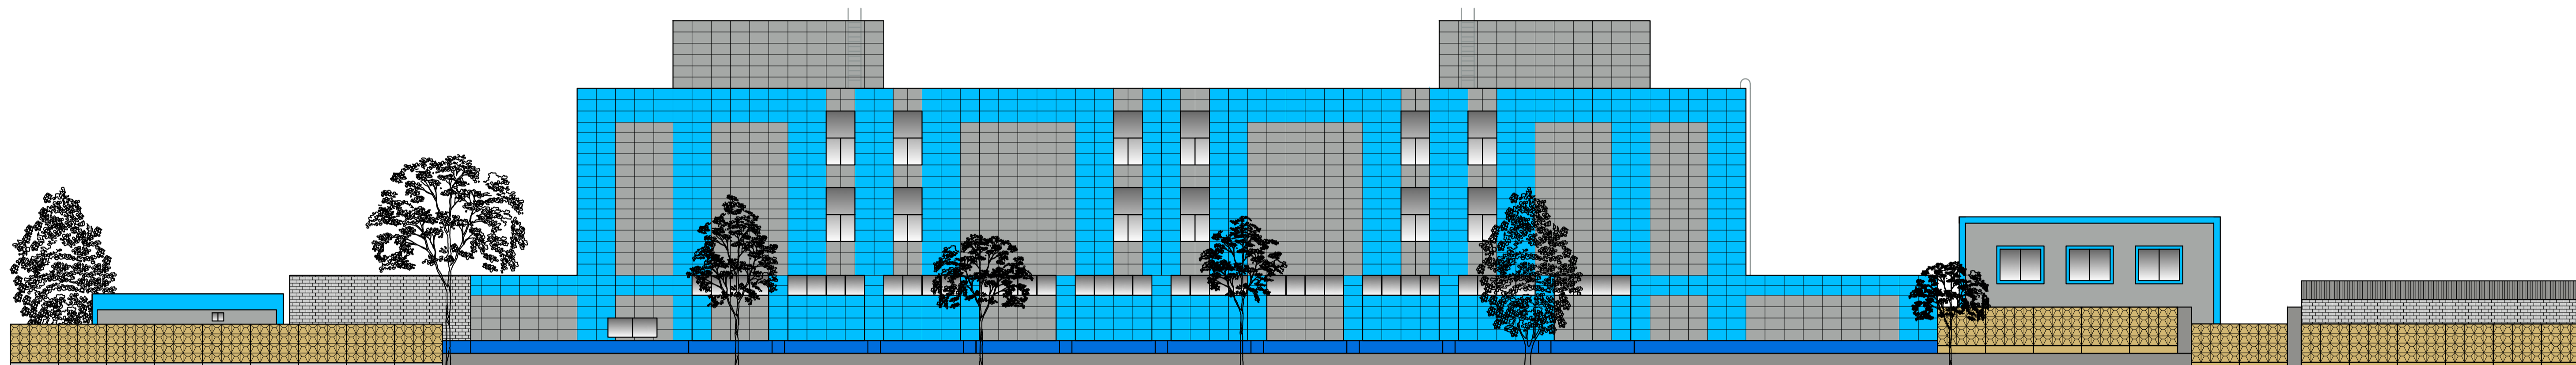

				Заказчик: ООО «ПМП «ОХРАНА»				
				Собственник: ОАО «Корпорация «Комета»				
				Колористическое решение фасадов здания				
				Адрес: Москва, ул. Велозаводская 5 корп. 47				
Изм.	Лист	N документа	Подпись	Дата	Графическое обоснование проекта колористического решения	Станд.	Лист	Листов
Разраб.		Шамсутдинов Д.М.				П	10	10
Пров.		Перевезенцев В.А.						
Т. контр.								
Г.И.П.								
Утв.		Федещий И.Н.			Развертка фасадов зданий прилегающих к объекту (1-я ул. Машиностроения)			
				МАСШТАБ 1:200				
				ООО «Альпика»				