


19.971

Фасад в осях "1-4"

15.389

4.072

0.000

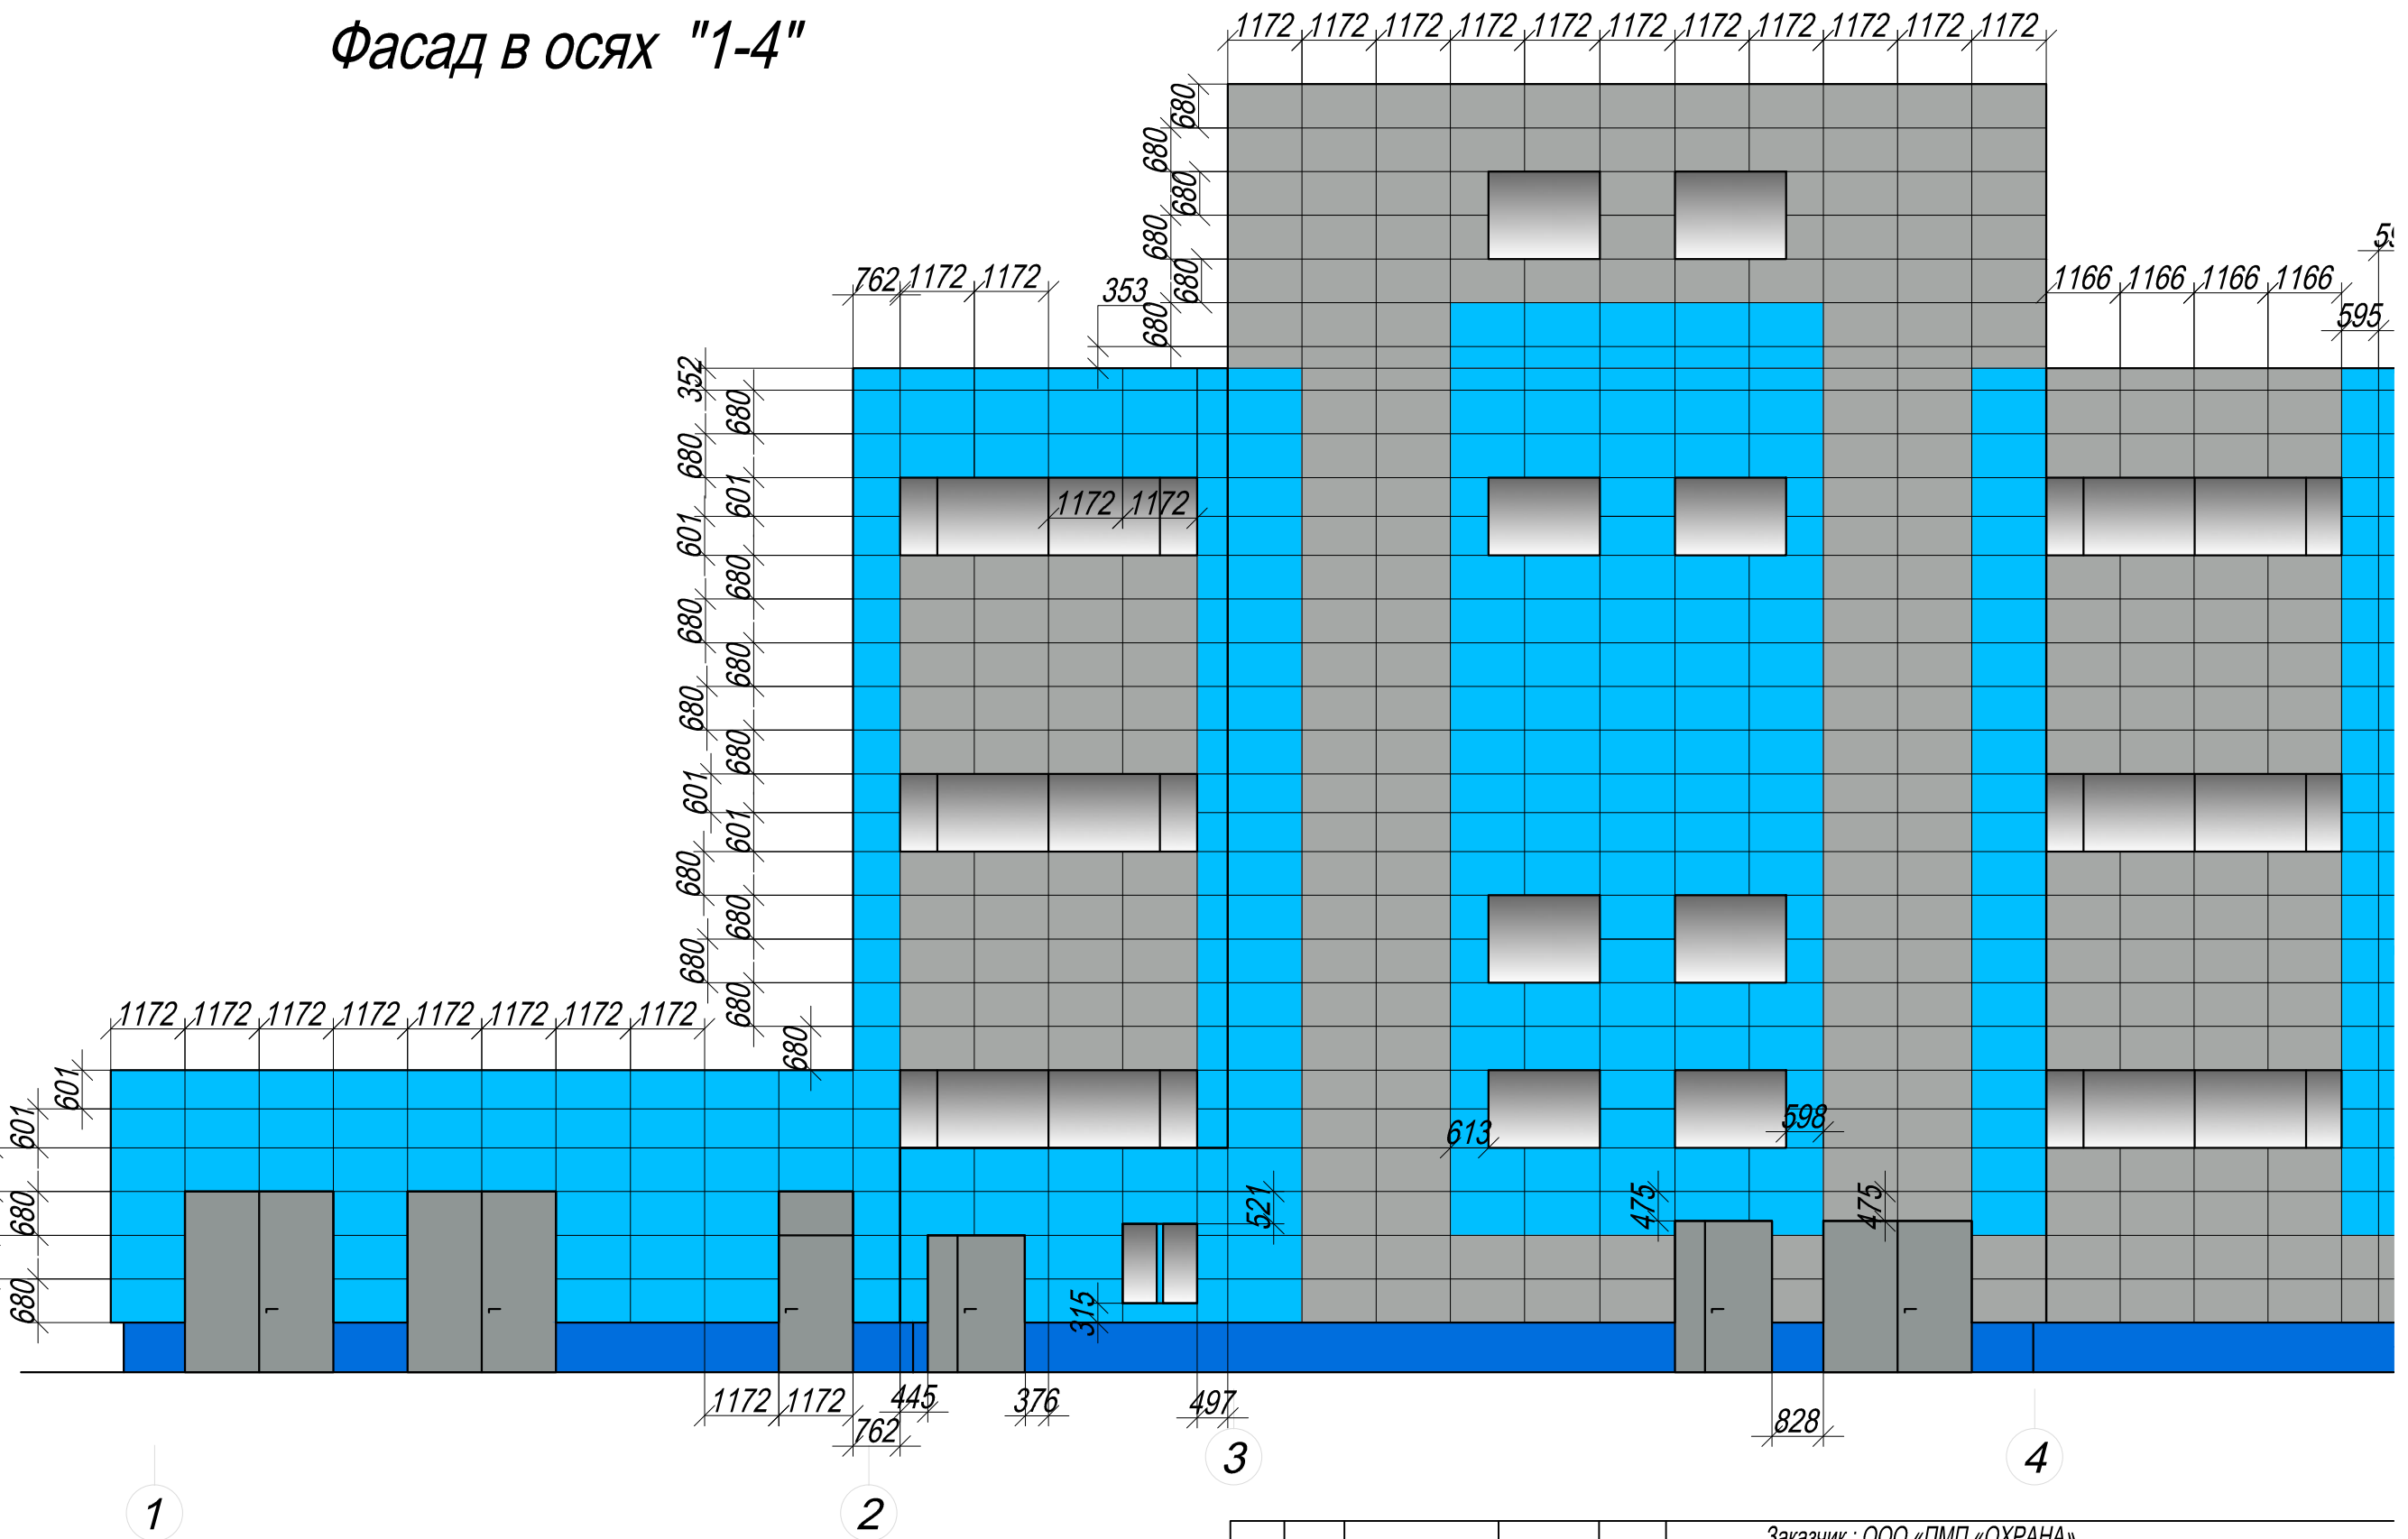

1. Размеры уточнить по месту;
2. Вертикальные и горизонтальные швы, между кассетами 25 мм
3. Проверку вертикальности и горизонтальности кассет производить каждые 2 ряда

				Заказчик : ООО «ПМП «ОХРАНА» Собственник: ОАО «Корпорация «Комета»				
				Проект вентилируемого фасада здания Адрес: Москва, ул. Велозаводская 5 корп.47				
Изм.	Лист	N документа	Подпись	Дата	Расстановка кассет	Стад.	Лист	Лист
Разраб.	Шамсутдинов Д.М.					П	22	3
Пров.	Перевезенцев В.А.							
Т. контр.								
ГИП								
Утв.	Федецкий И.Н.				Фасад в осях "1-4" МАСШТАБ 1:110	ООО «Фасад Гарант»		


19.971

15.389

Фасад в осях "9-6"

4.072

0.000

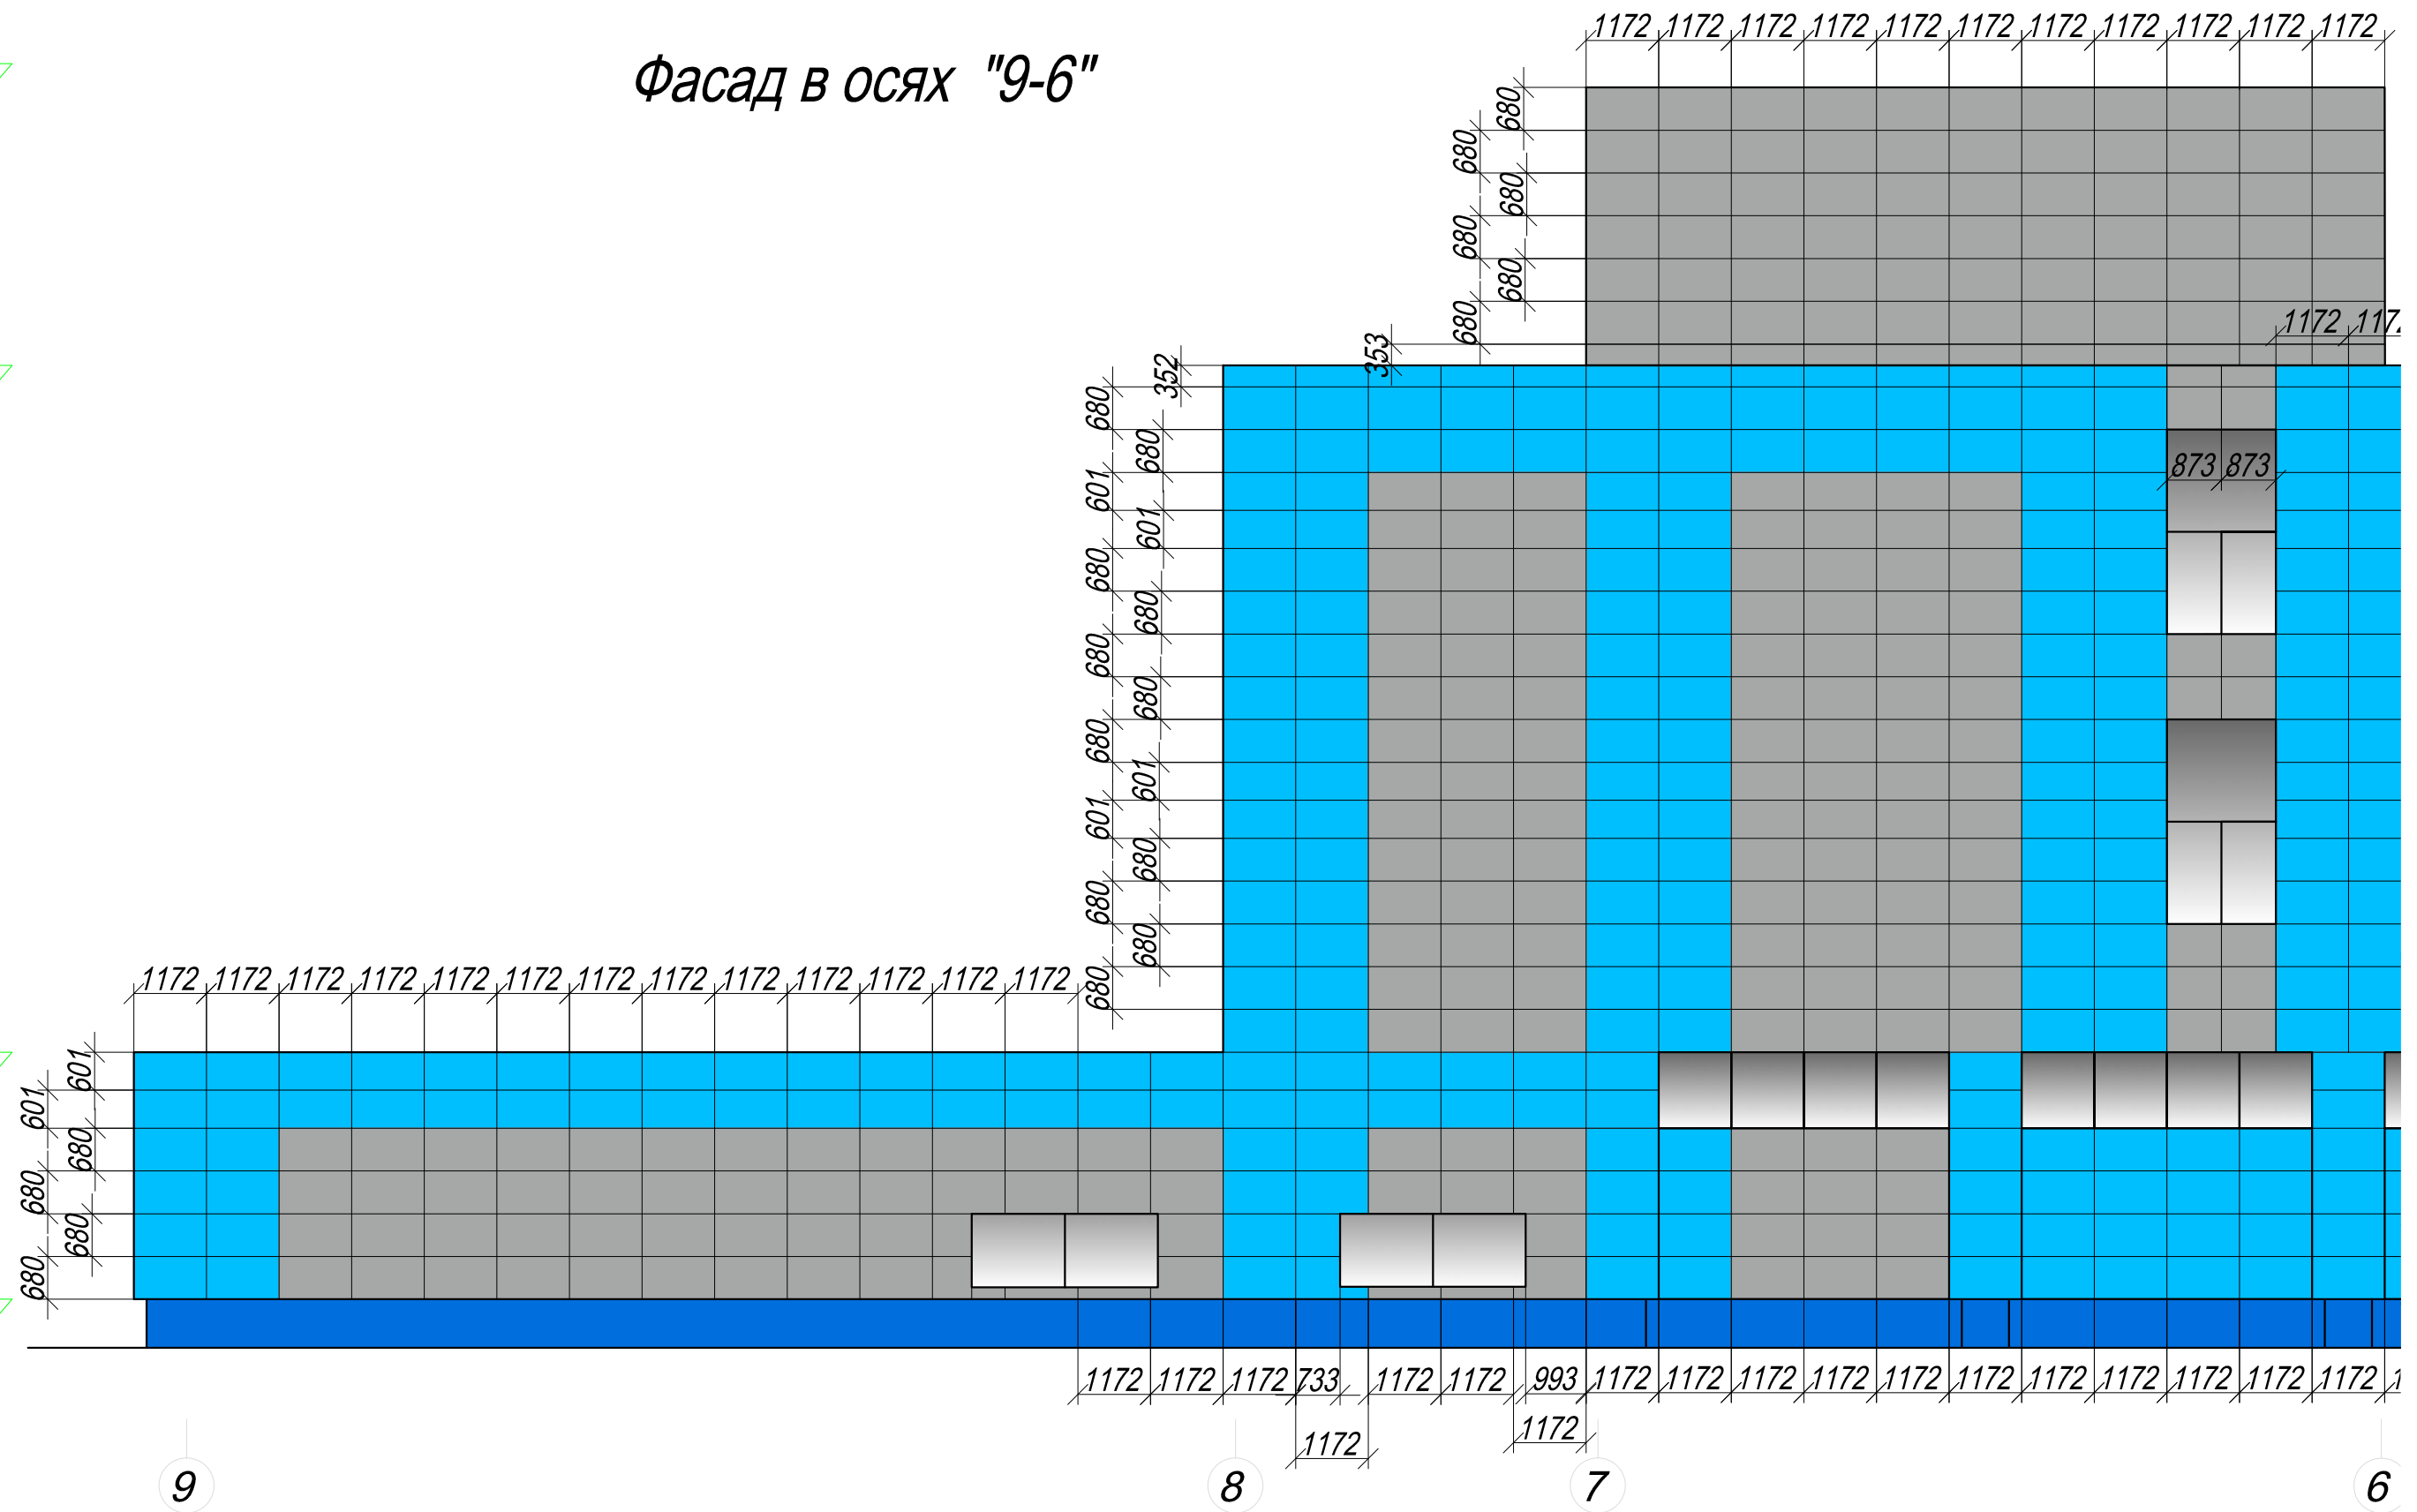

Заказчик : ООО «ПМП «ОХРАНА»
 Собственник: ОАО «Корпорация «Комета»
Проект вентилируемого фасада здания
 Адрес: Москва, ул. Велозаводская 5 корп.47

Изм.	Лист	N документа	Подпись	Дата
Разраб.		Шамсутдинов Д.М.		
Пров.		Перевезенцев В.А.		
Т. контр.				
Г И П				
Утв.		Федецкий И.Н.		


Расстановка кассет

Фасад в осях "9-6"
МАСШТАБ 1:110

Стад.	Лист	Листо
П	25	34

ООО «Фасад Гарант»

Фасад в осях "6-4"

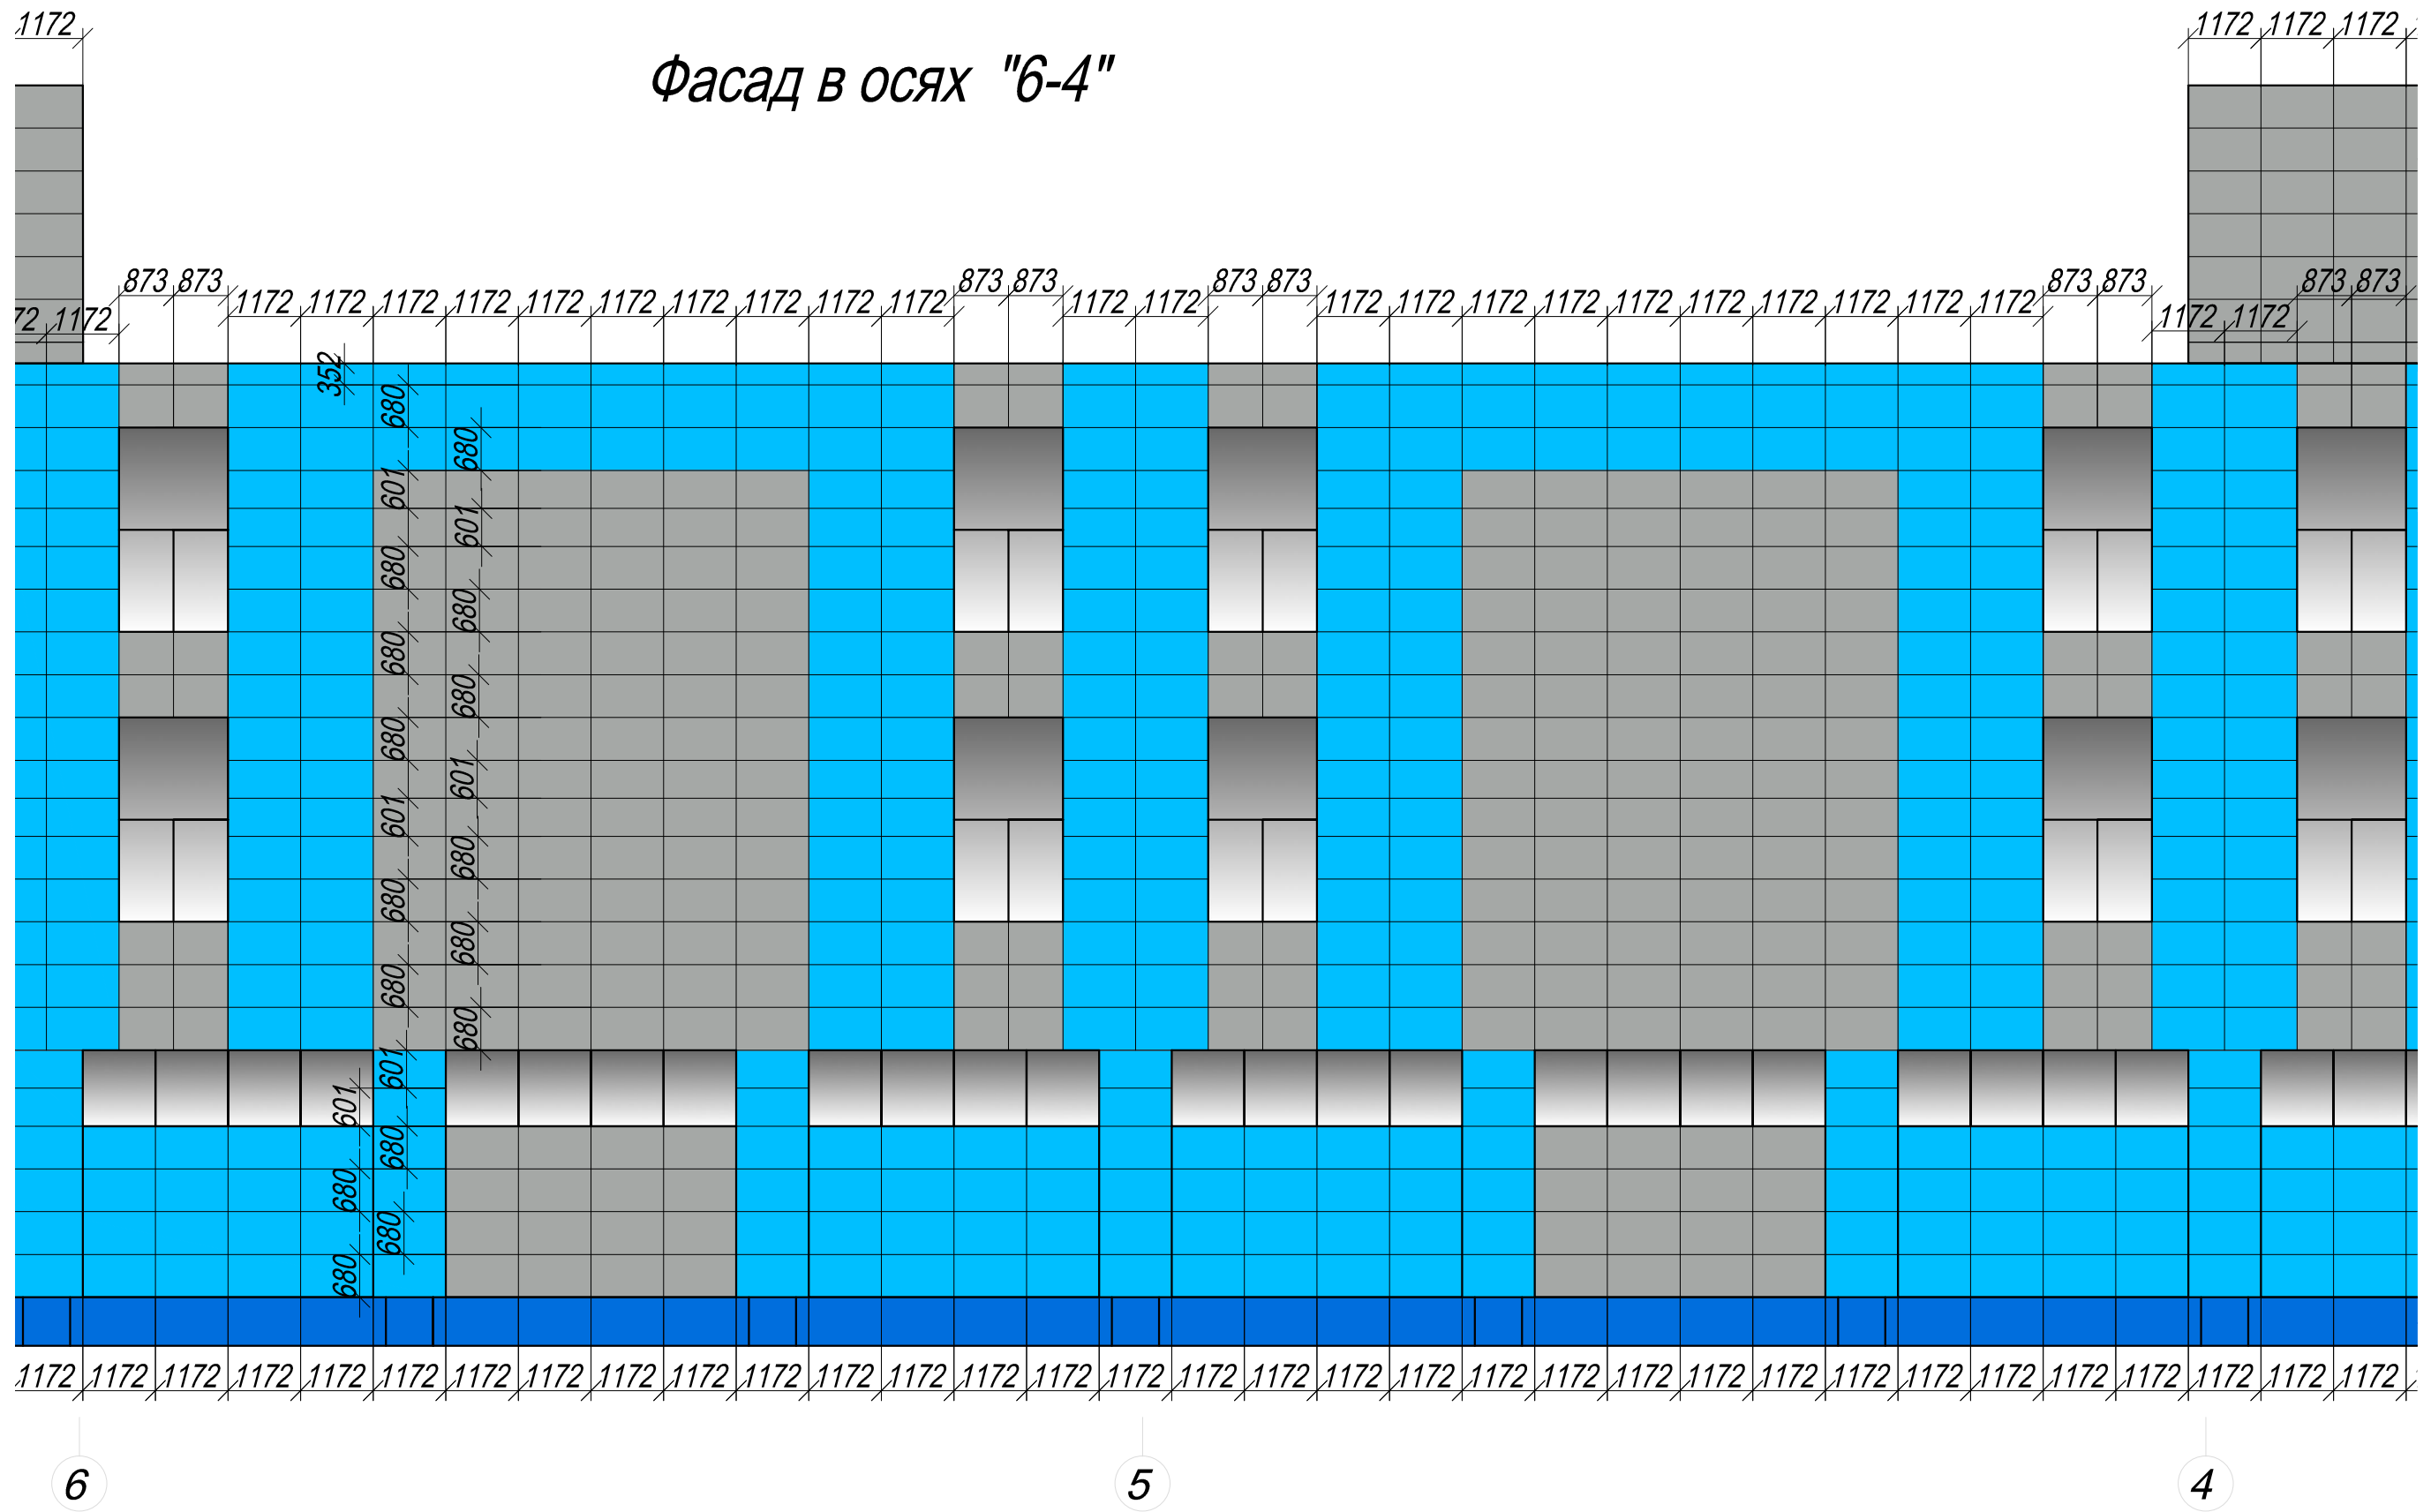


6

5

4

Заказчик : ООО «ПМП «ОХРАНА»				
Собственник: ОАО «Корпорация «Комета»				
Проект вентилируемого фасада здания				
Адрес: Москва, ул. Велозаводская 5 корп.47				
Изм.	Лист	N документа	Подпись	Дата
Разраб.	Шамсутдинов Д.М.			
Пров.	Перевезенцев В.А.			
Т. контр.				
Г И П				
Утв.	Федецкий И.Н.			
Расстановка кассет			Стад.	Лист
Фасад в осях "6-4"			П	26
МАСШТАБ 1:110			Листо	34
			ООО «Фасад Гаран»	

Фасад в осях "4-1"

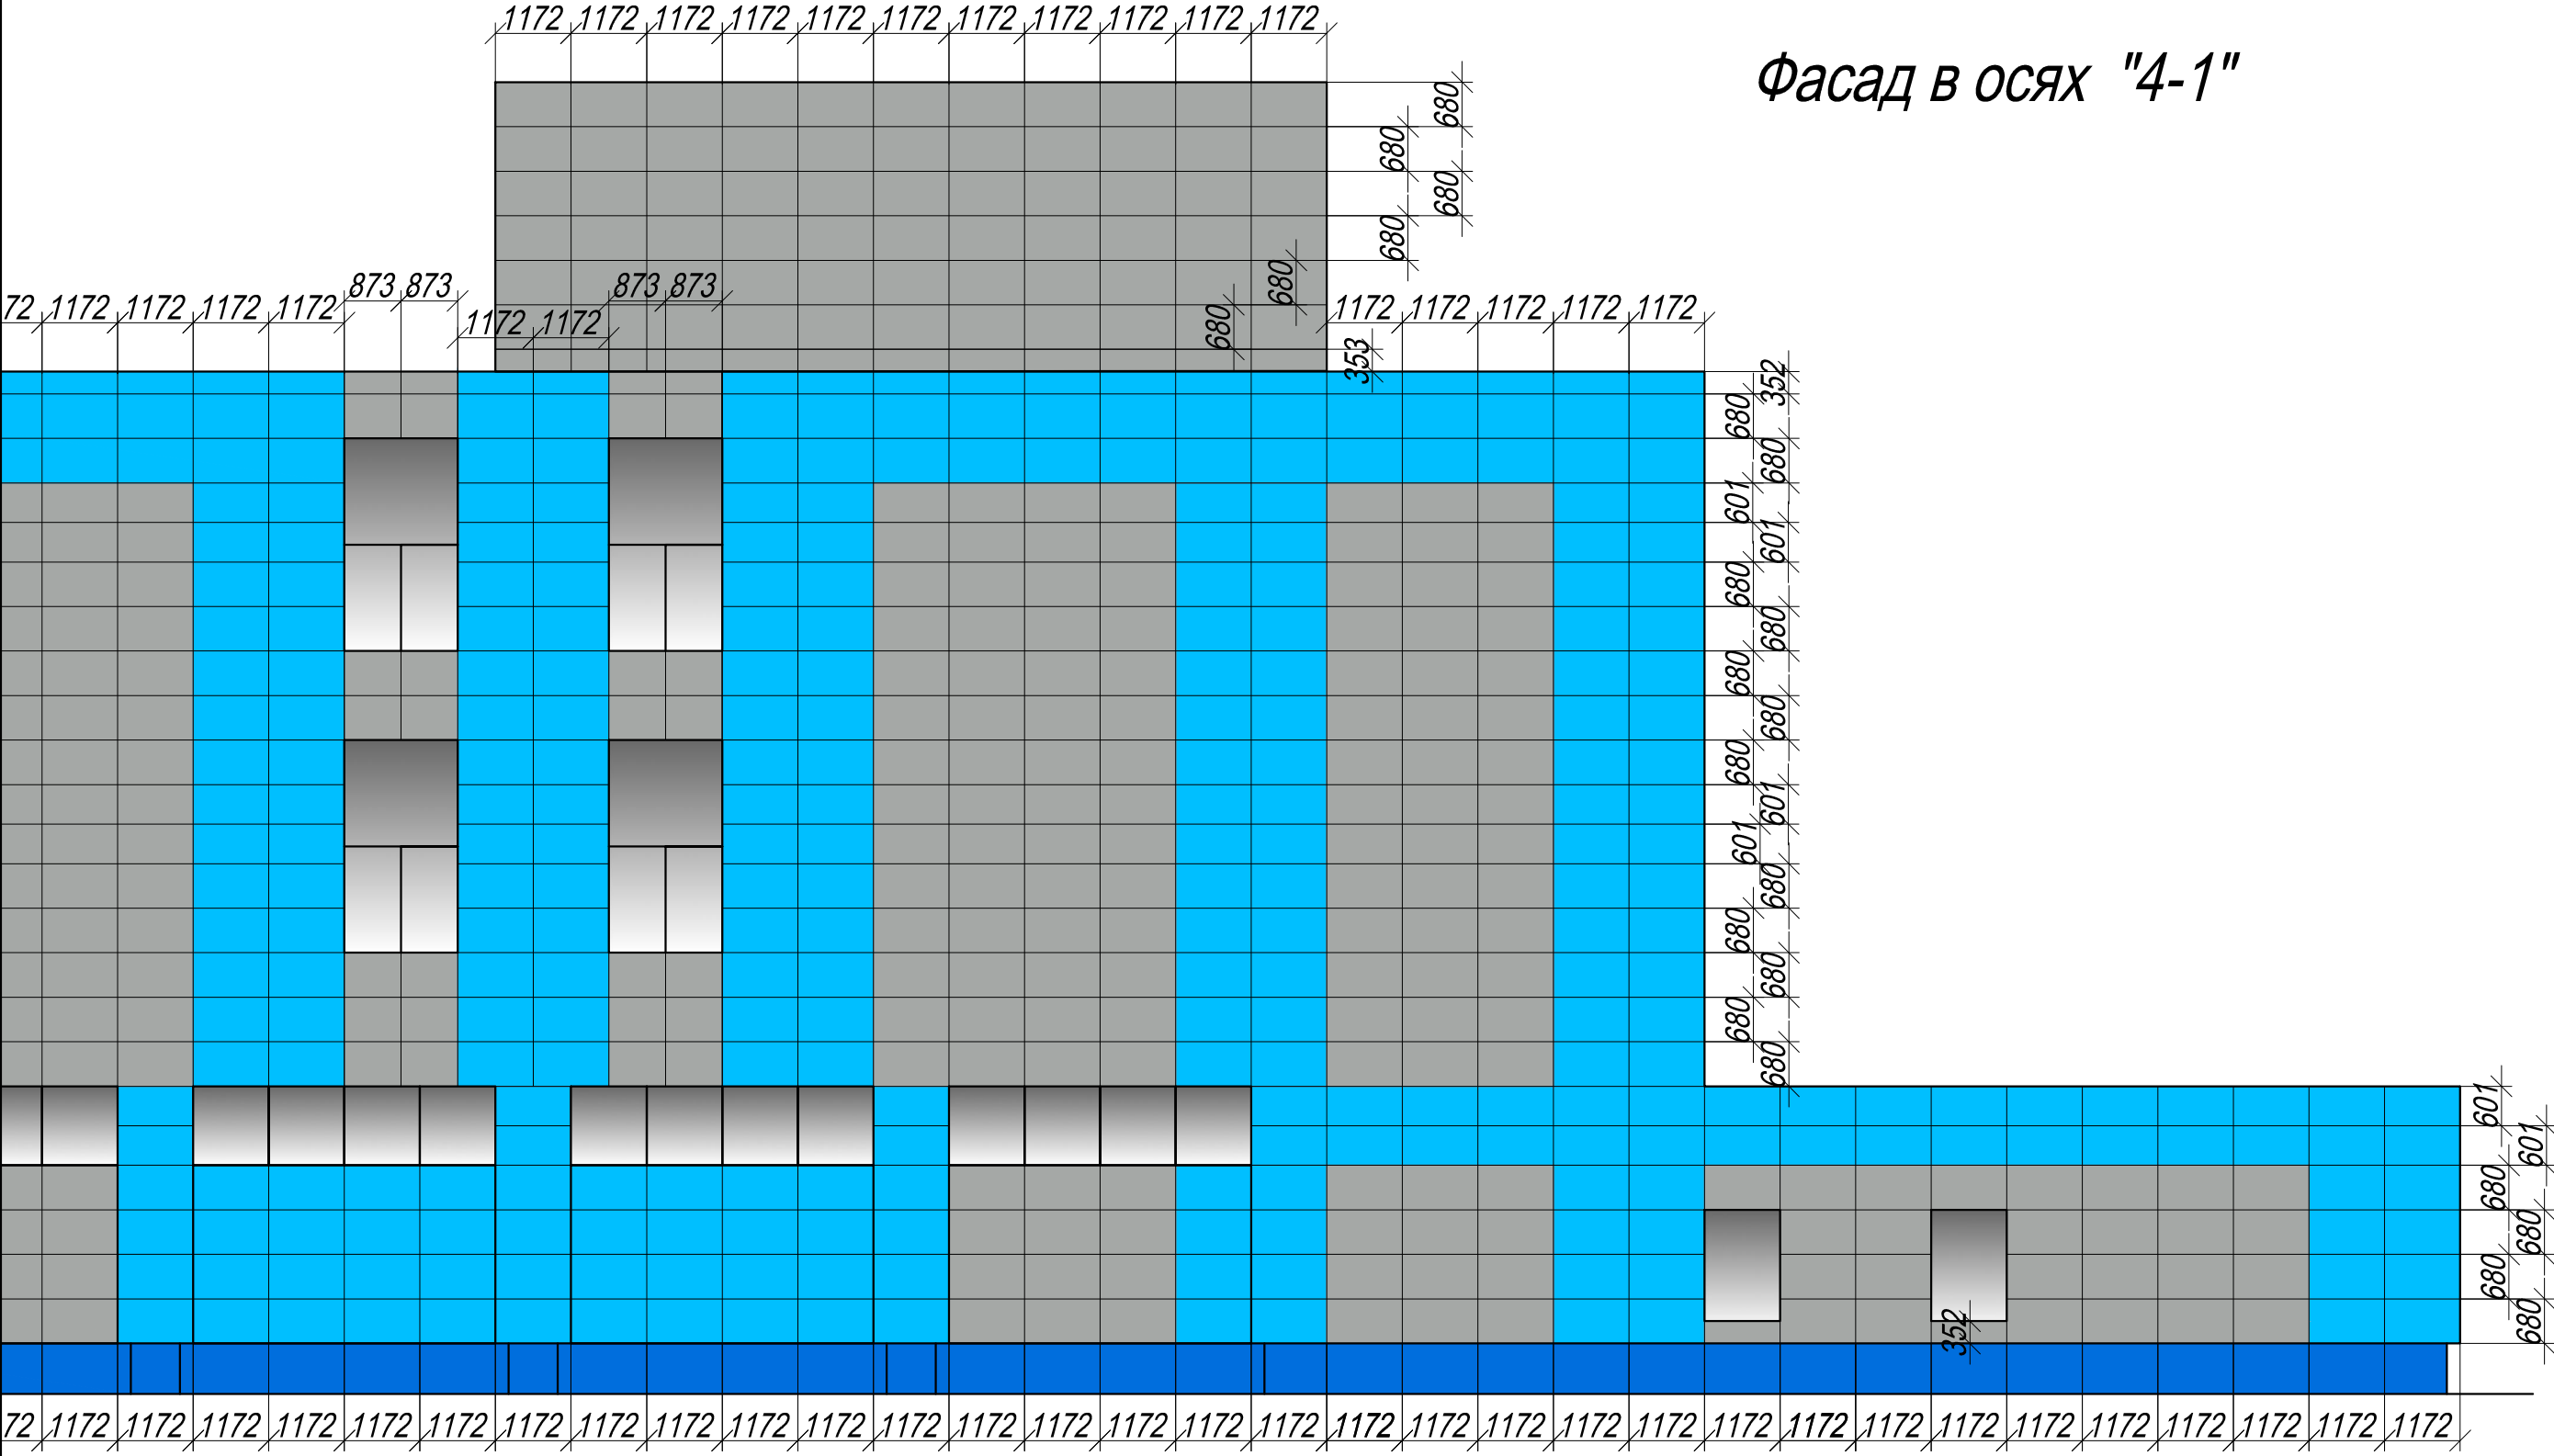

4


3

2

1


Заказчик : ООО «ПМП «ОХРАНА»				
Собственник: ОАО «Корпорация «Комета»				
Проект вентилируемого фасада здания				
Адрес: Москва, ул. Велозаводская 5 корп.47				
Изм.	Лист	N документа	Подпись	Дата
Разраб.	Шамсутдинов Д.М.			
Пров.	Перевезенцев В.А.			
Т. контр.				
Г И П				
Утв.	Федецкий И.Н.			
Расстановка кассет				Стад.
Фасад в осях "4-1"				Лист
МАСШТАБ 1:110				Листо
				П
				27
				34
				ООО «Фасад Гаран»

Фасад в осях "Г-А"

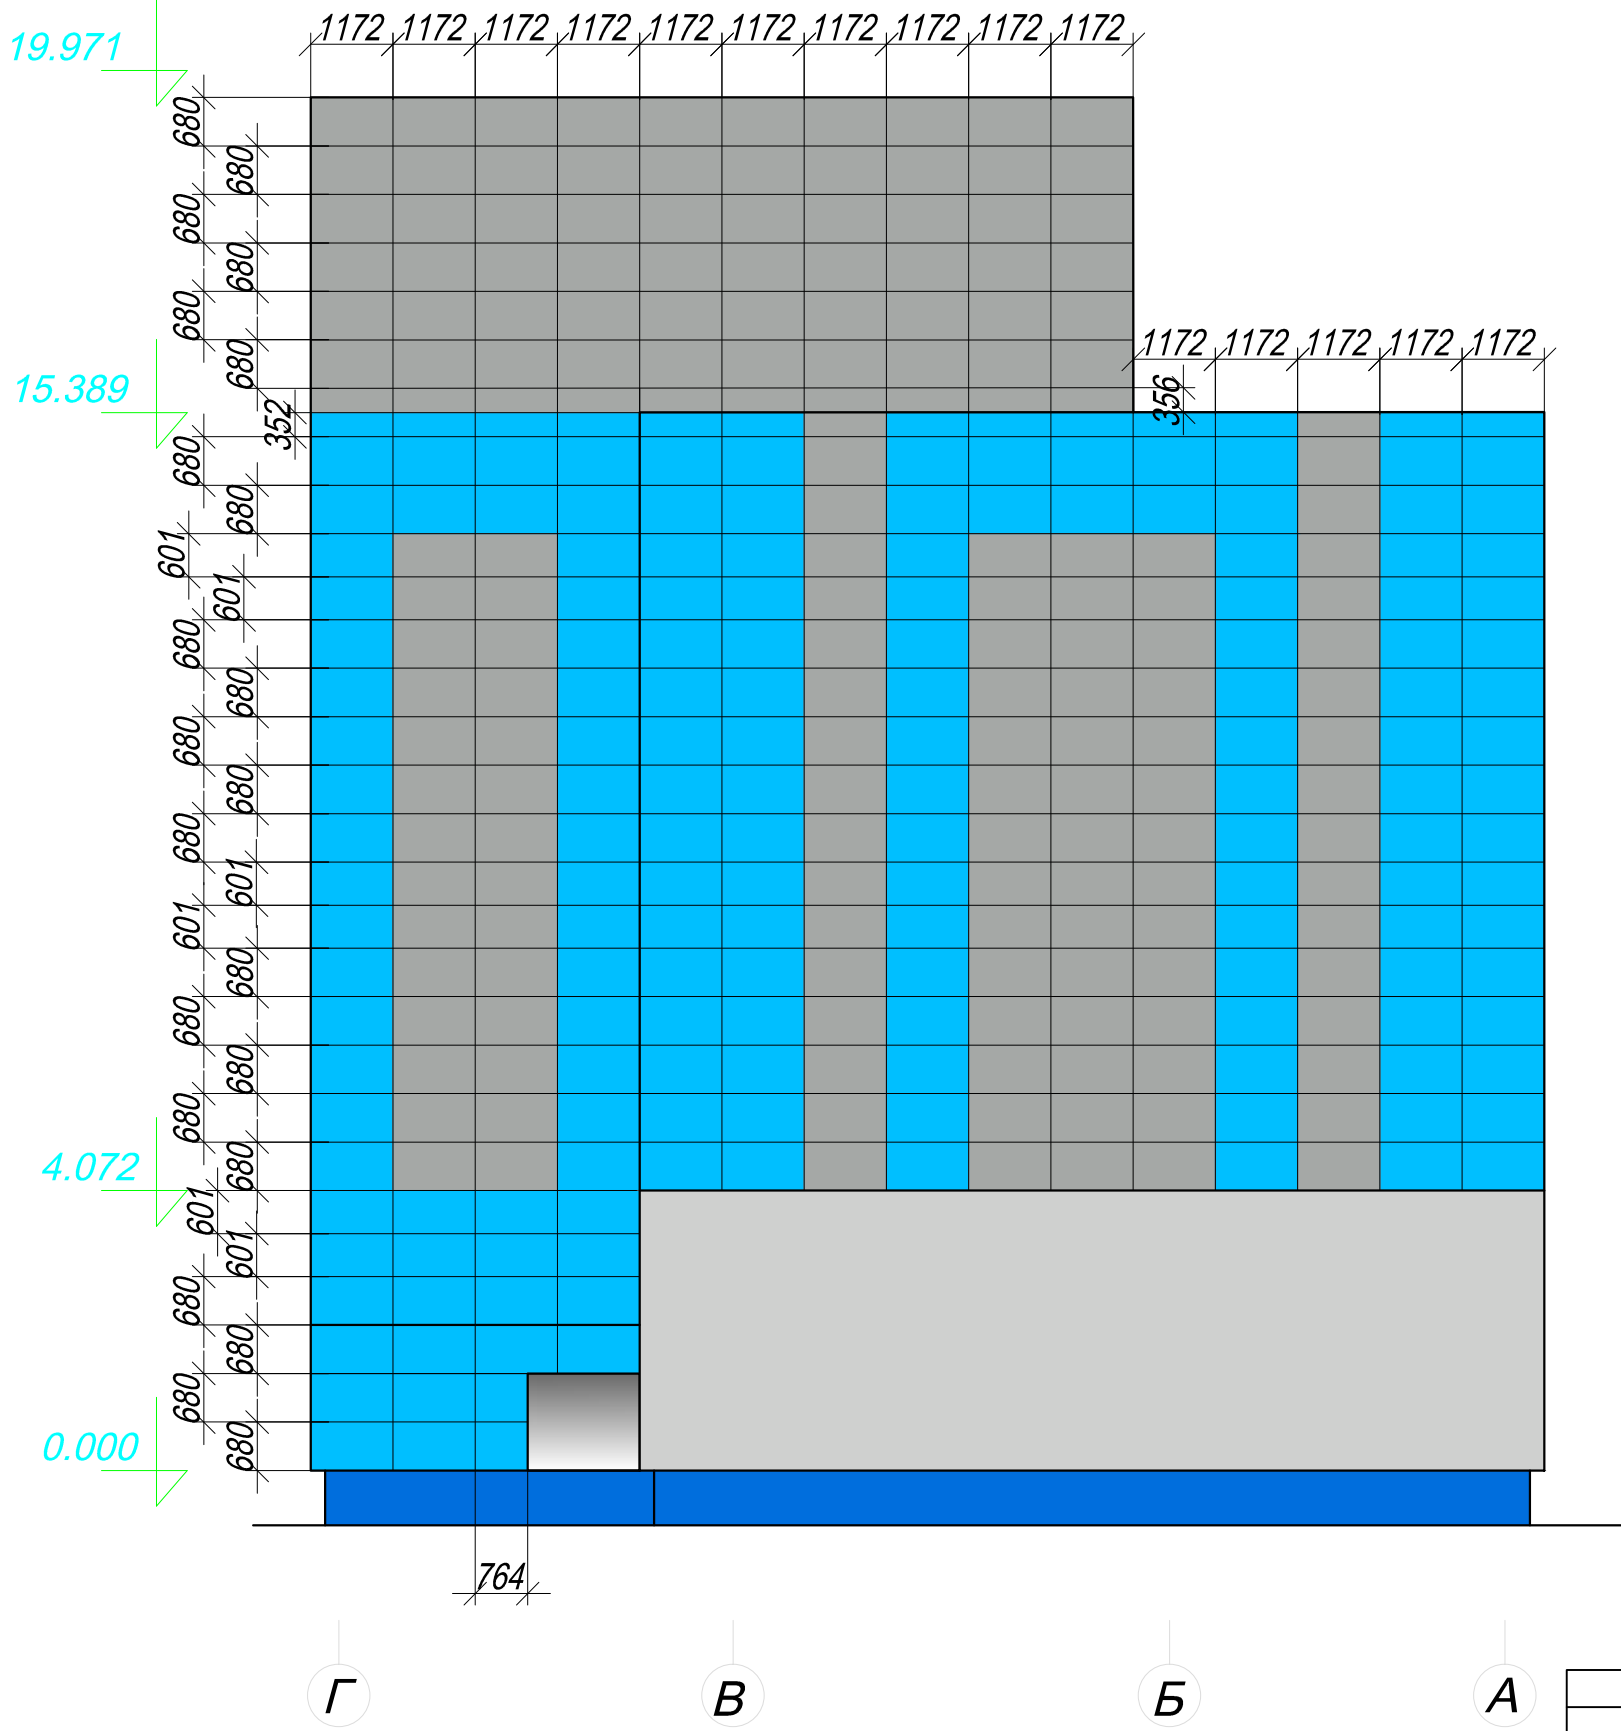

Заказчик : ООО «ПМП «ОХРАНА»				
Собственник: ОАО «Корпорация «Комета»				
Проект вентилируемого фасада здания				
Адрес: Москва, ул. Велозаводская 5 корп.47				
Изм.	Лист	№ документа	Подпись	Дата
Разраб.	Шамсутдинов Д.М.			
Пров.	Перевезенцев В.А.			
Т. контр.				
Г И П				
Утв.	Федецкий И.Н.			
Расстановка кассет			Стад.	Лист
Фасад в осях "Г-А"			П	28
МАСШТАБ 1:110			Листо	34
			ООО «Фасад Гарант»	

Фасад в осях "А-Г"

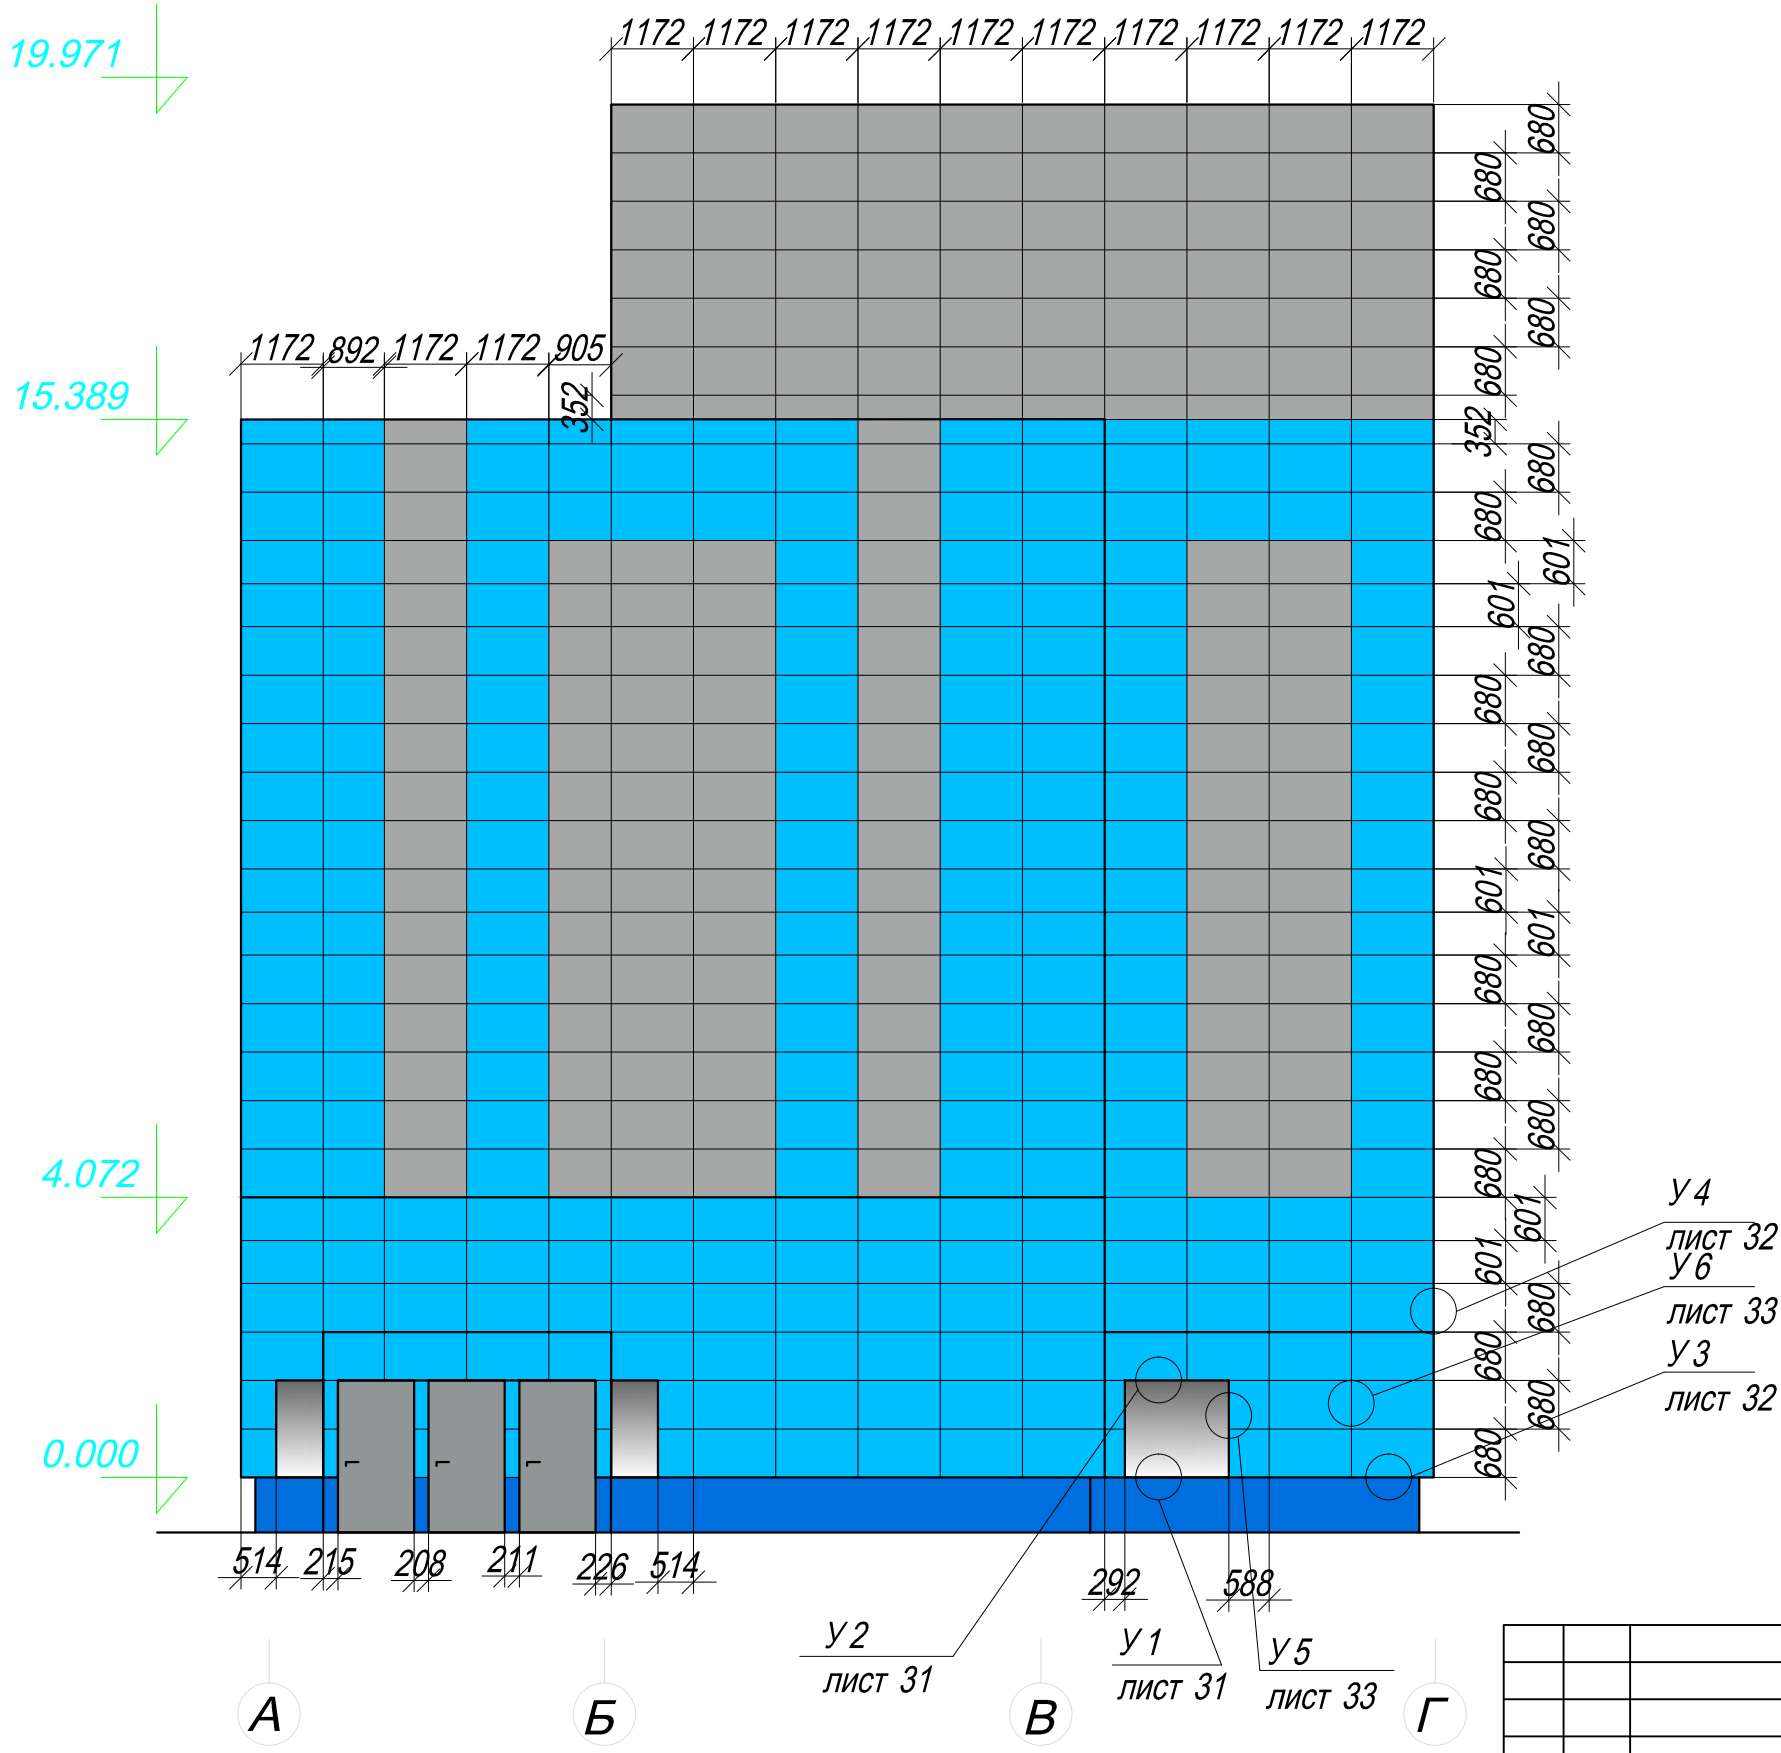

Заказчик : ООО «ПМП «ОХРАНА»						
Собственник: ОАО «Корпорация «Комета»						
Проект вентилируемого фасада здания						
Адрес: Москва, ул. Велозаводская 5 корп.47						
Изм.	Лист	№ документа	Подпись	Дата		
Разраб.	Шамсутдинов Д.М.					
Пров.	Перевезенцев В.А.					
Т. контр.						
Г И П						
Утв.	Федецкий И.Н.					
Расстановка кассет				Стад.	Лист	Листо
Фасад в осях "А-Г"				П	26	34
МАСШТАБ 1:110				ООО «Фасад Гард»		

