



# Фасад в осях "1-4"

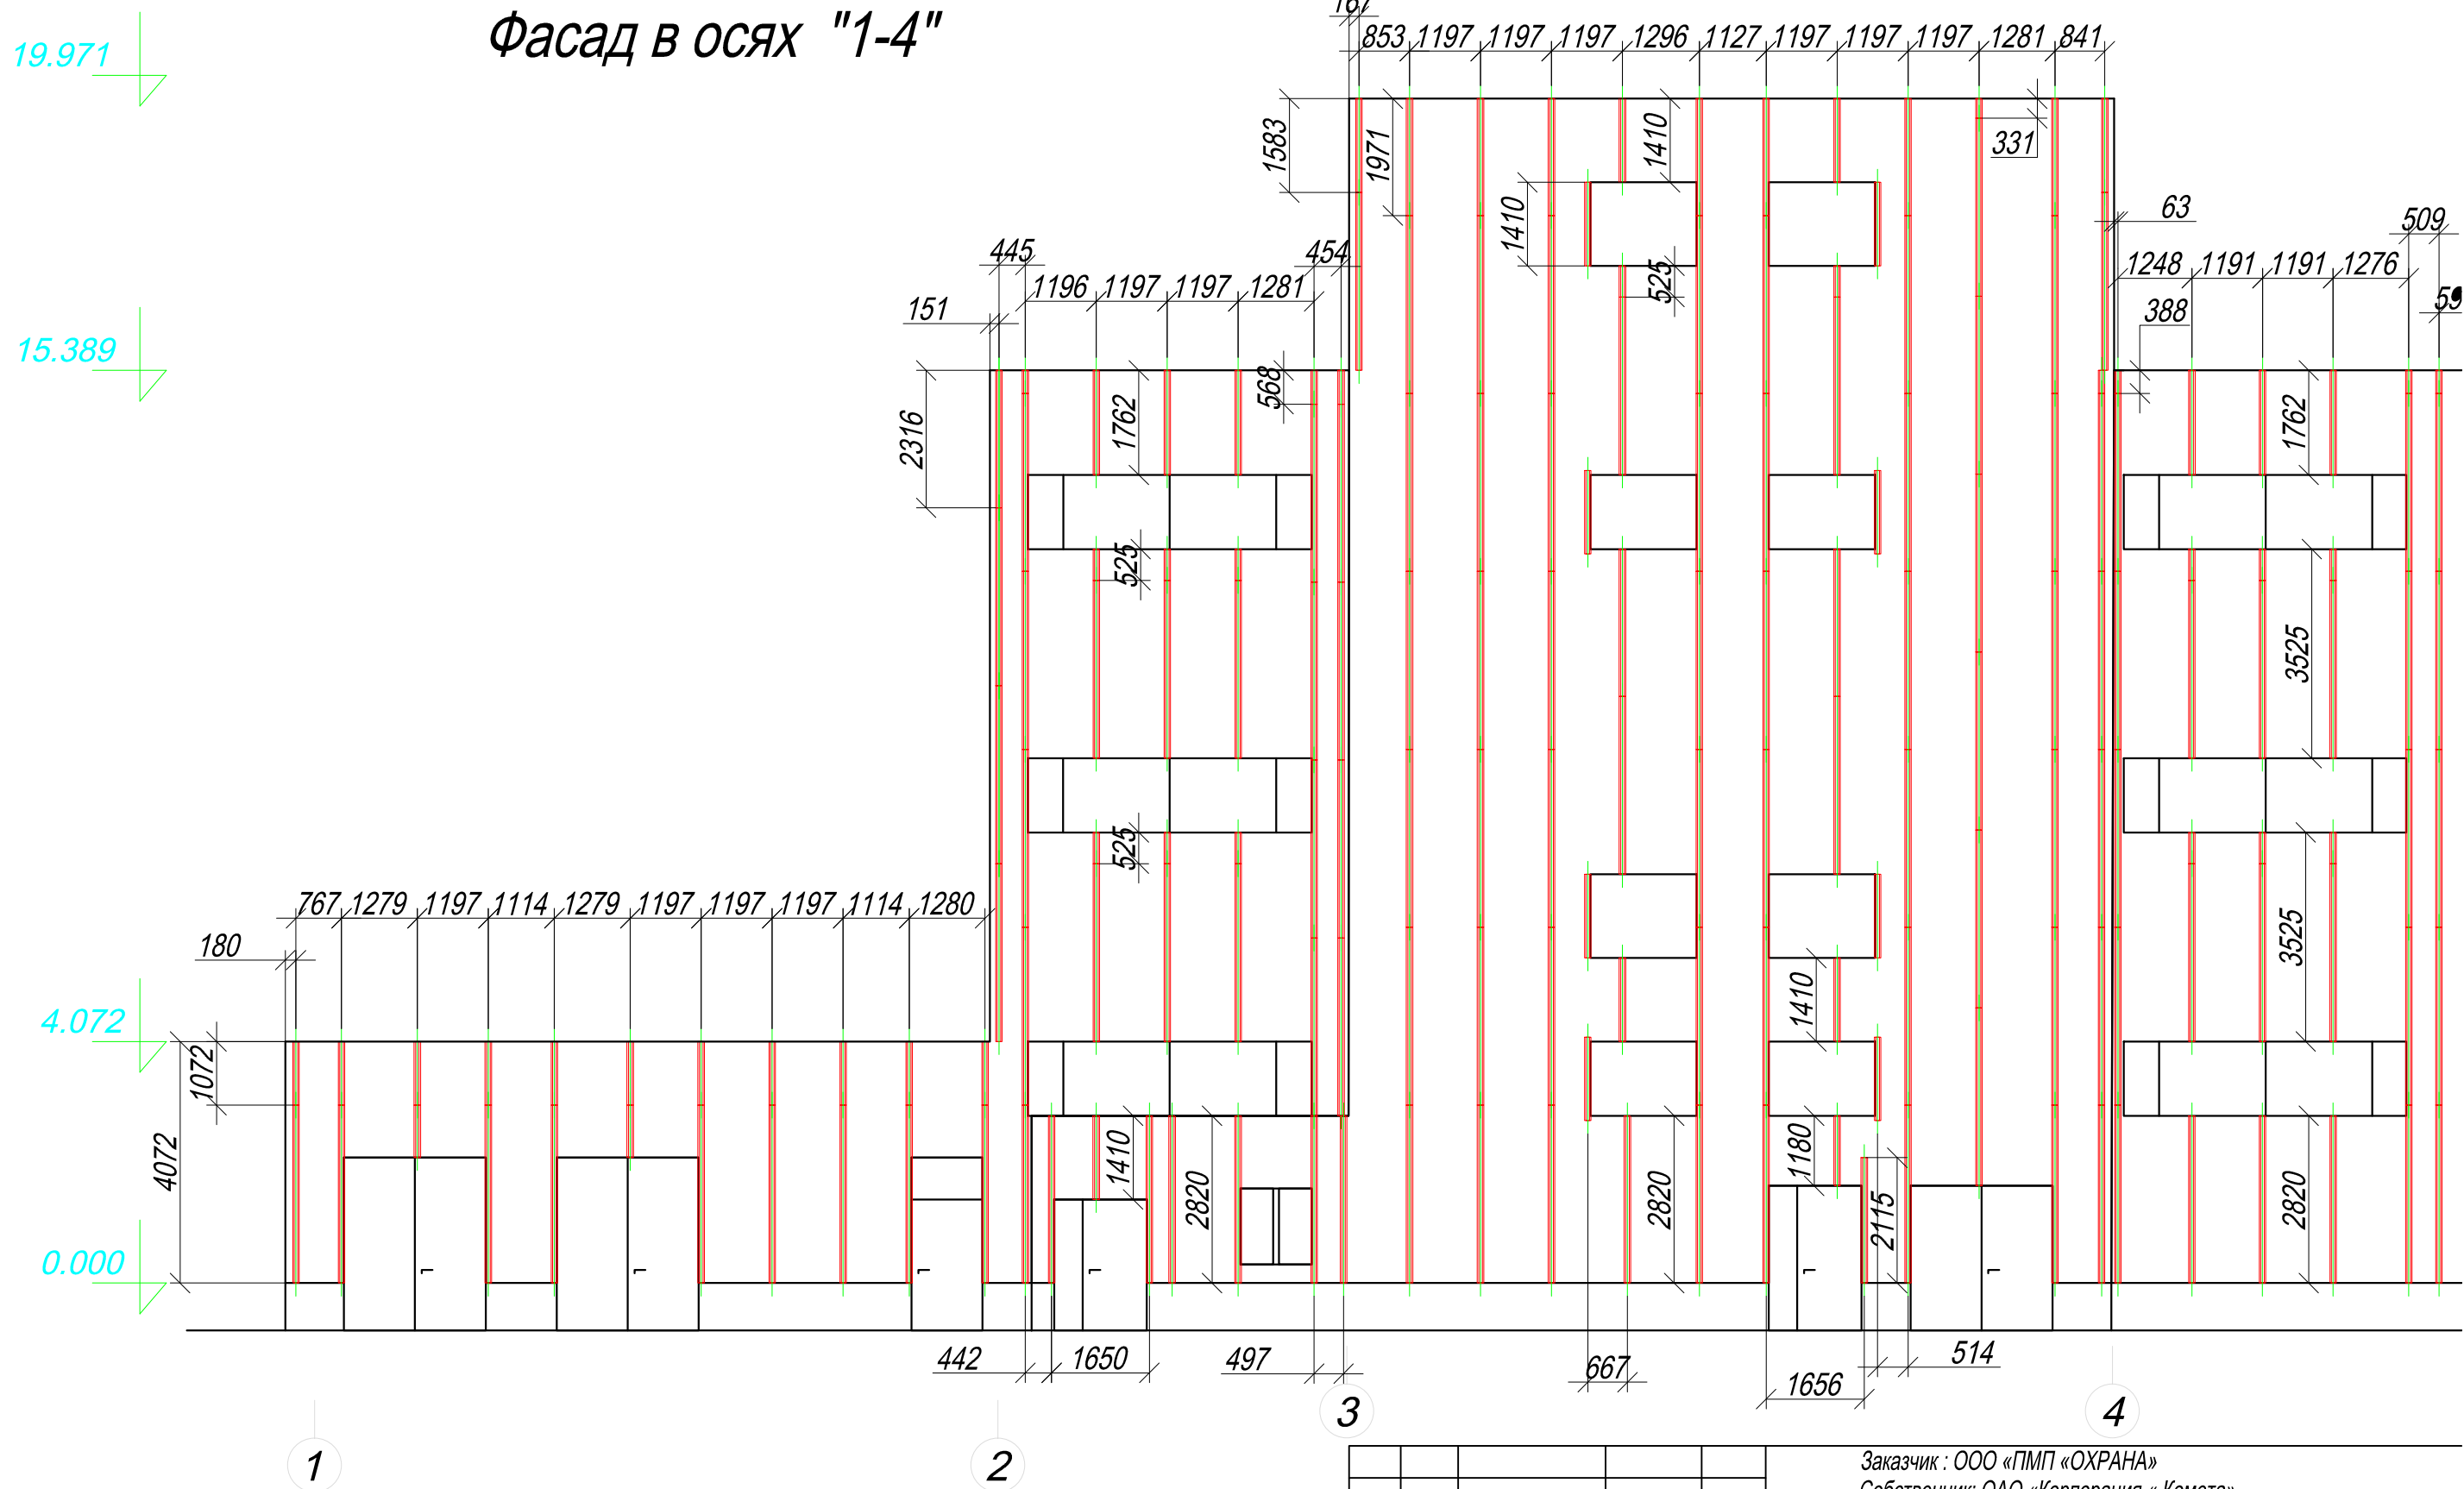

1. Направляющие устанавливают на монтажных площадках подвижных кронштейнов .
2. На одну точку крепления необходимо устанавливать две заклепки.
3. Вертикальность установки направляющих проверять при помощи гидроуровня
4. Разность высот смежных направляющих не должна превышать 3мм.


Заказчик : ООО «ПМП «ОХРАНА»						
Собственник: ОАО «Корпорация «Комета»						
Проект вентилируемого фасада здания						
Адрес: Москва, ул. Велозаводская 5 корп.47						
Изм.	Лист	№ документа	Подпись	Дата		
Разраб.		Шамсутдинов Д.М.				
Пров.		Перевезенцев В.А.				
Т. контр.						
Г И П						
Утв.		Федецкий И.Н.				
Расстановка вертикальных направляющих				Стад.	Лист	Листо
				П	13	1
Фасад в осях "1-4"				ООО «Фасад Гарант»		
МАСШТАБ 1:110						

# Фасад в осях "4-6"

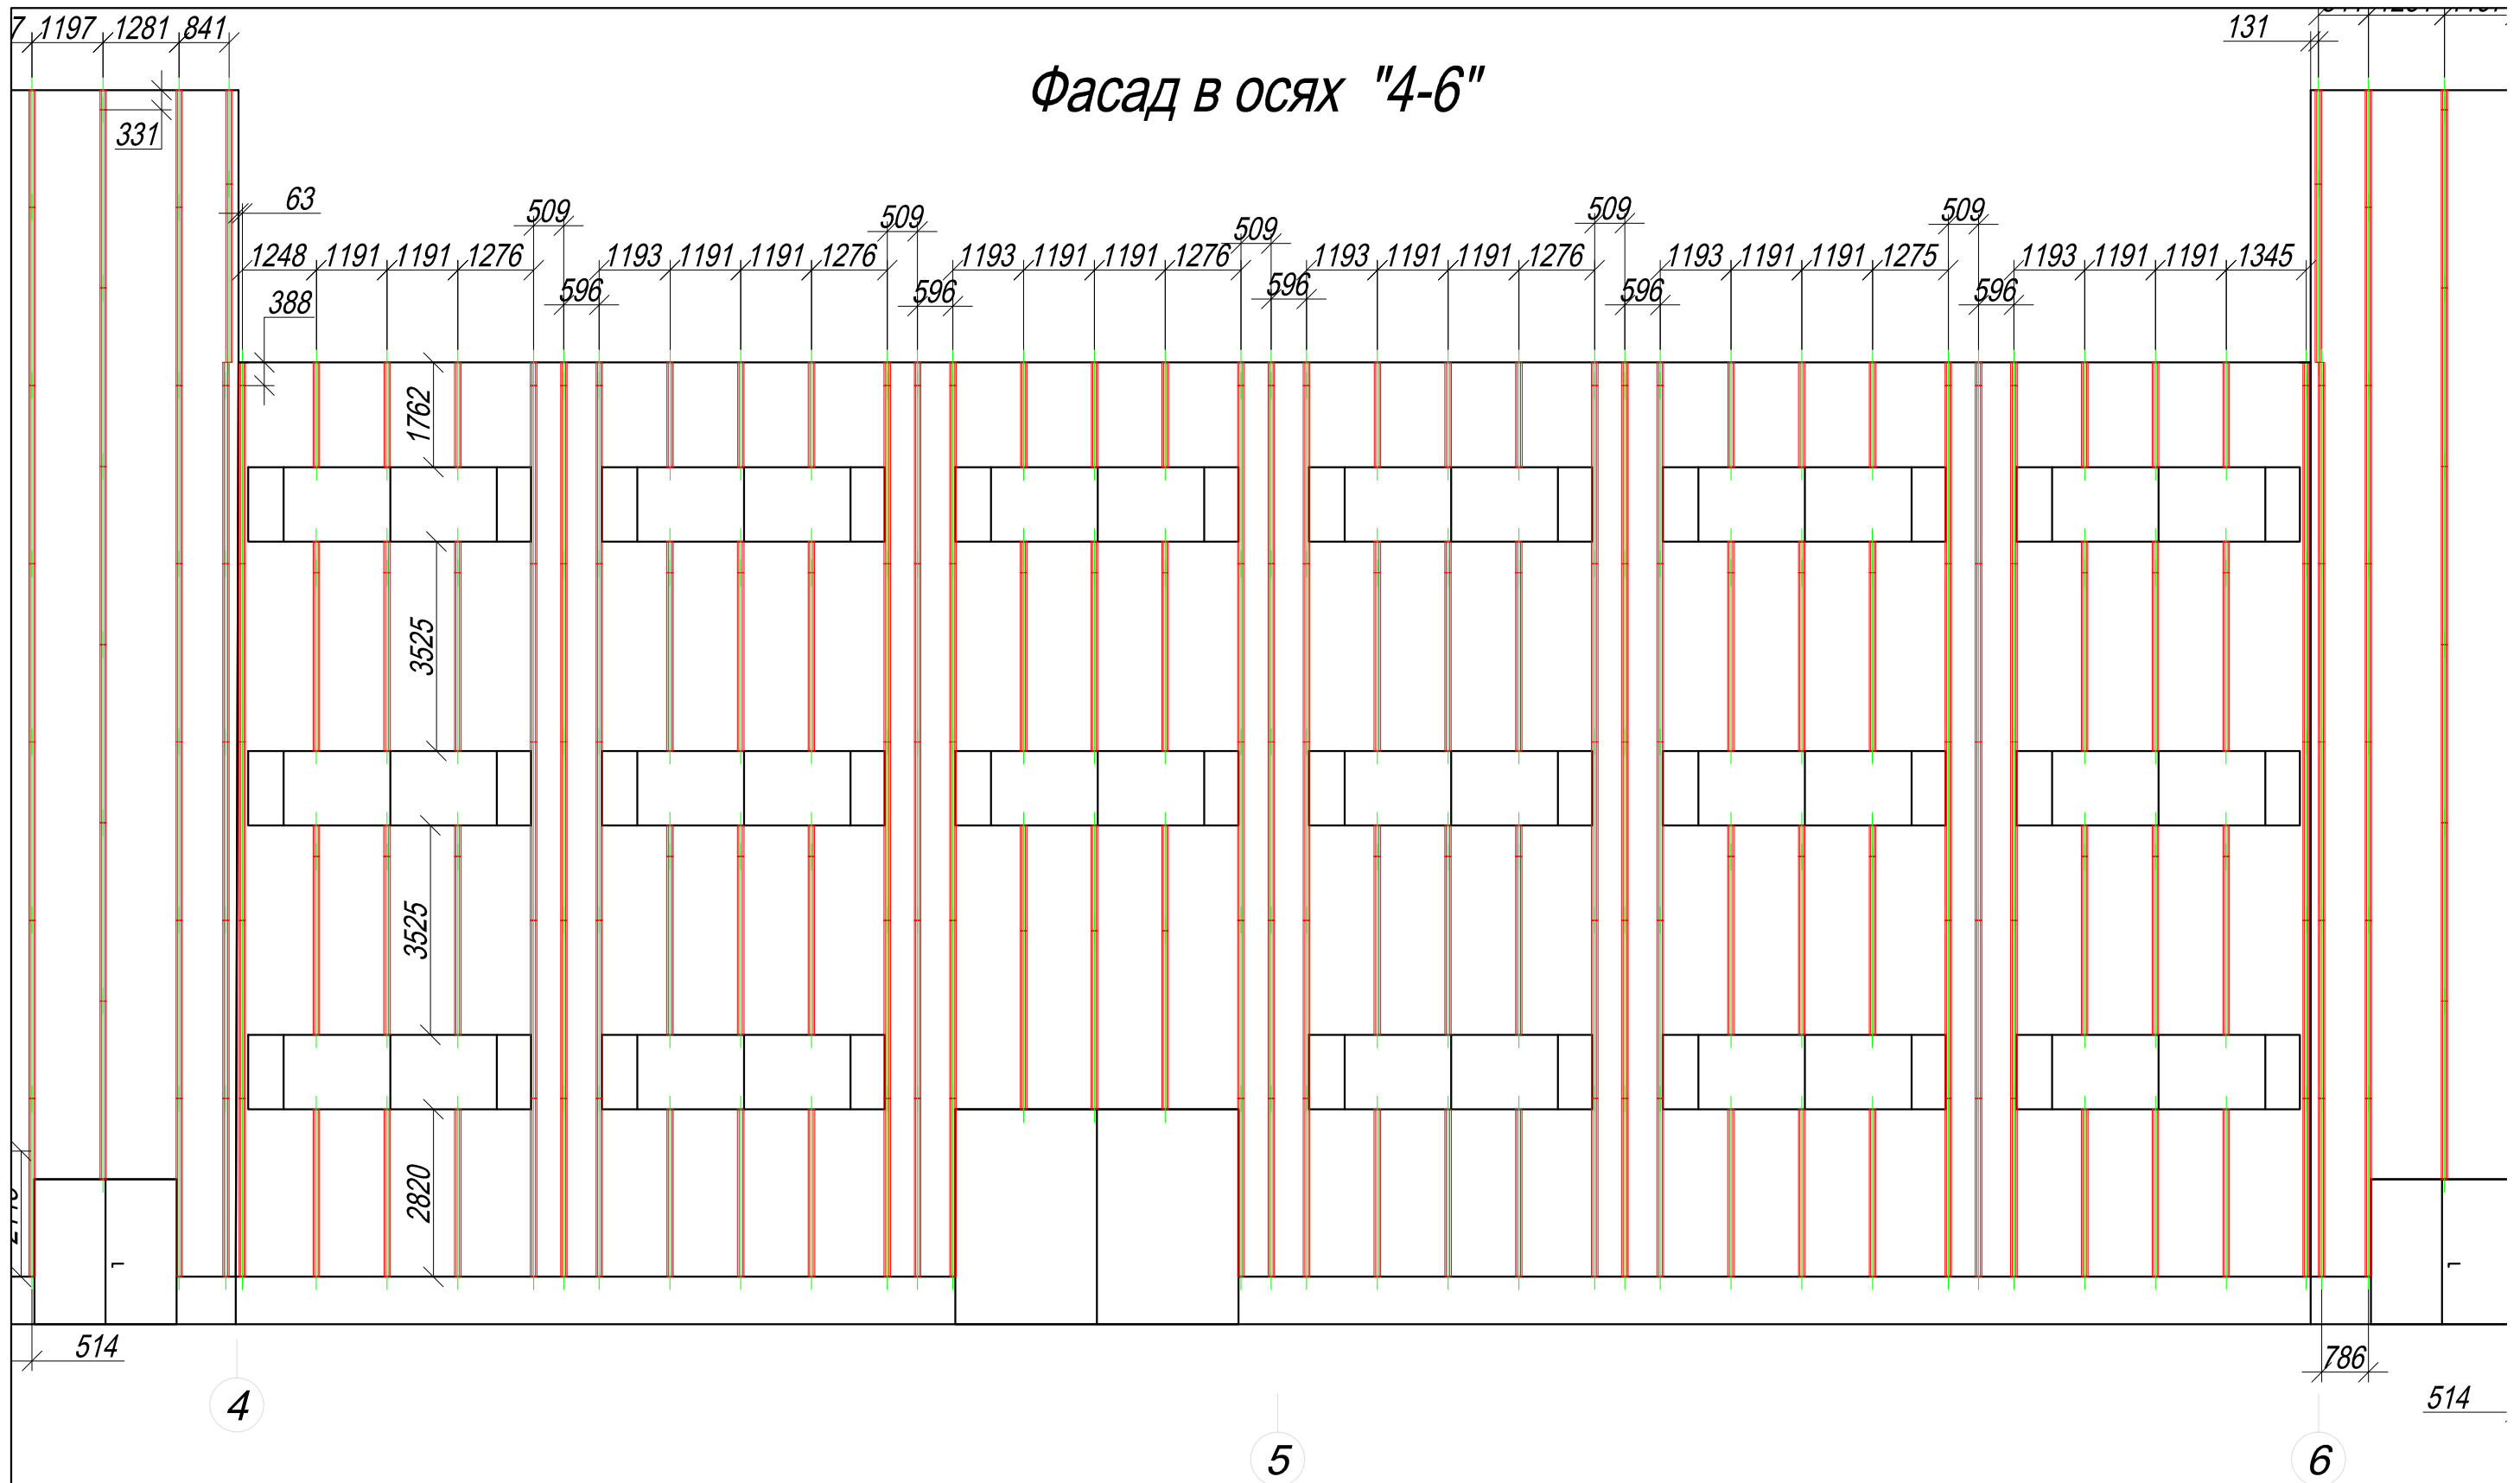

Заказчик : ООО «ПМП «ОХРАНА»						
Собственник: ОАО «Корпорация «Комета»						
Проект вентилируемого фасада здания						
Адрес: Москва, ул. Велозаводская 5 корп.47						
Изм.	Лист	N документа	Подпись	Дата		
Разраб.	Шамсутдинов Д.М.					
Пров.	Перевезенцев В.А.					
Т. контр.						
Г И П						
Утв.	Федецкий И.Н.					
Расстановка вертикальных направляющих				Стад.	Лист	Листо
Фасад в осях "4-6"				П	14	1
МАСШТАБ 1:110				ООО «Фасад Гард»		

# Фасад в осях "6-9"

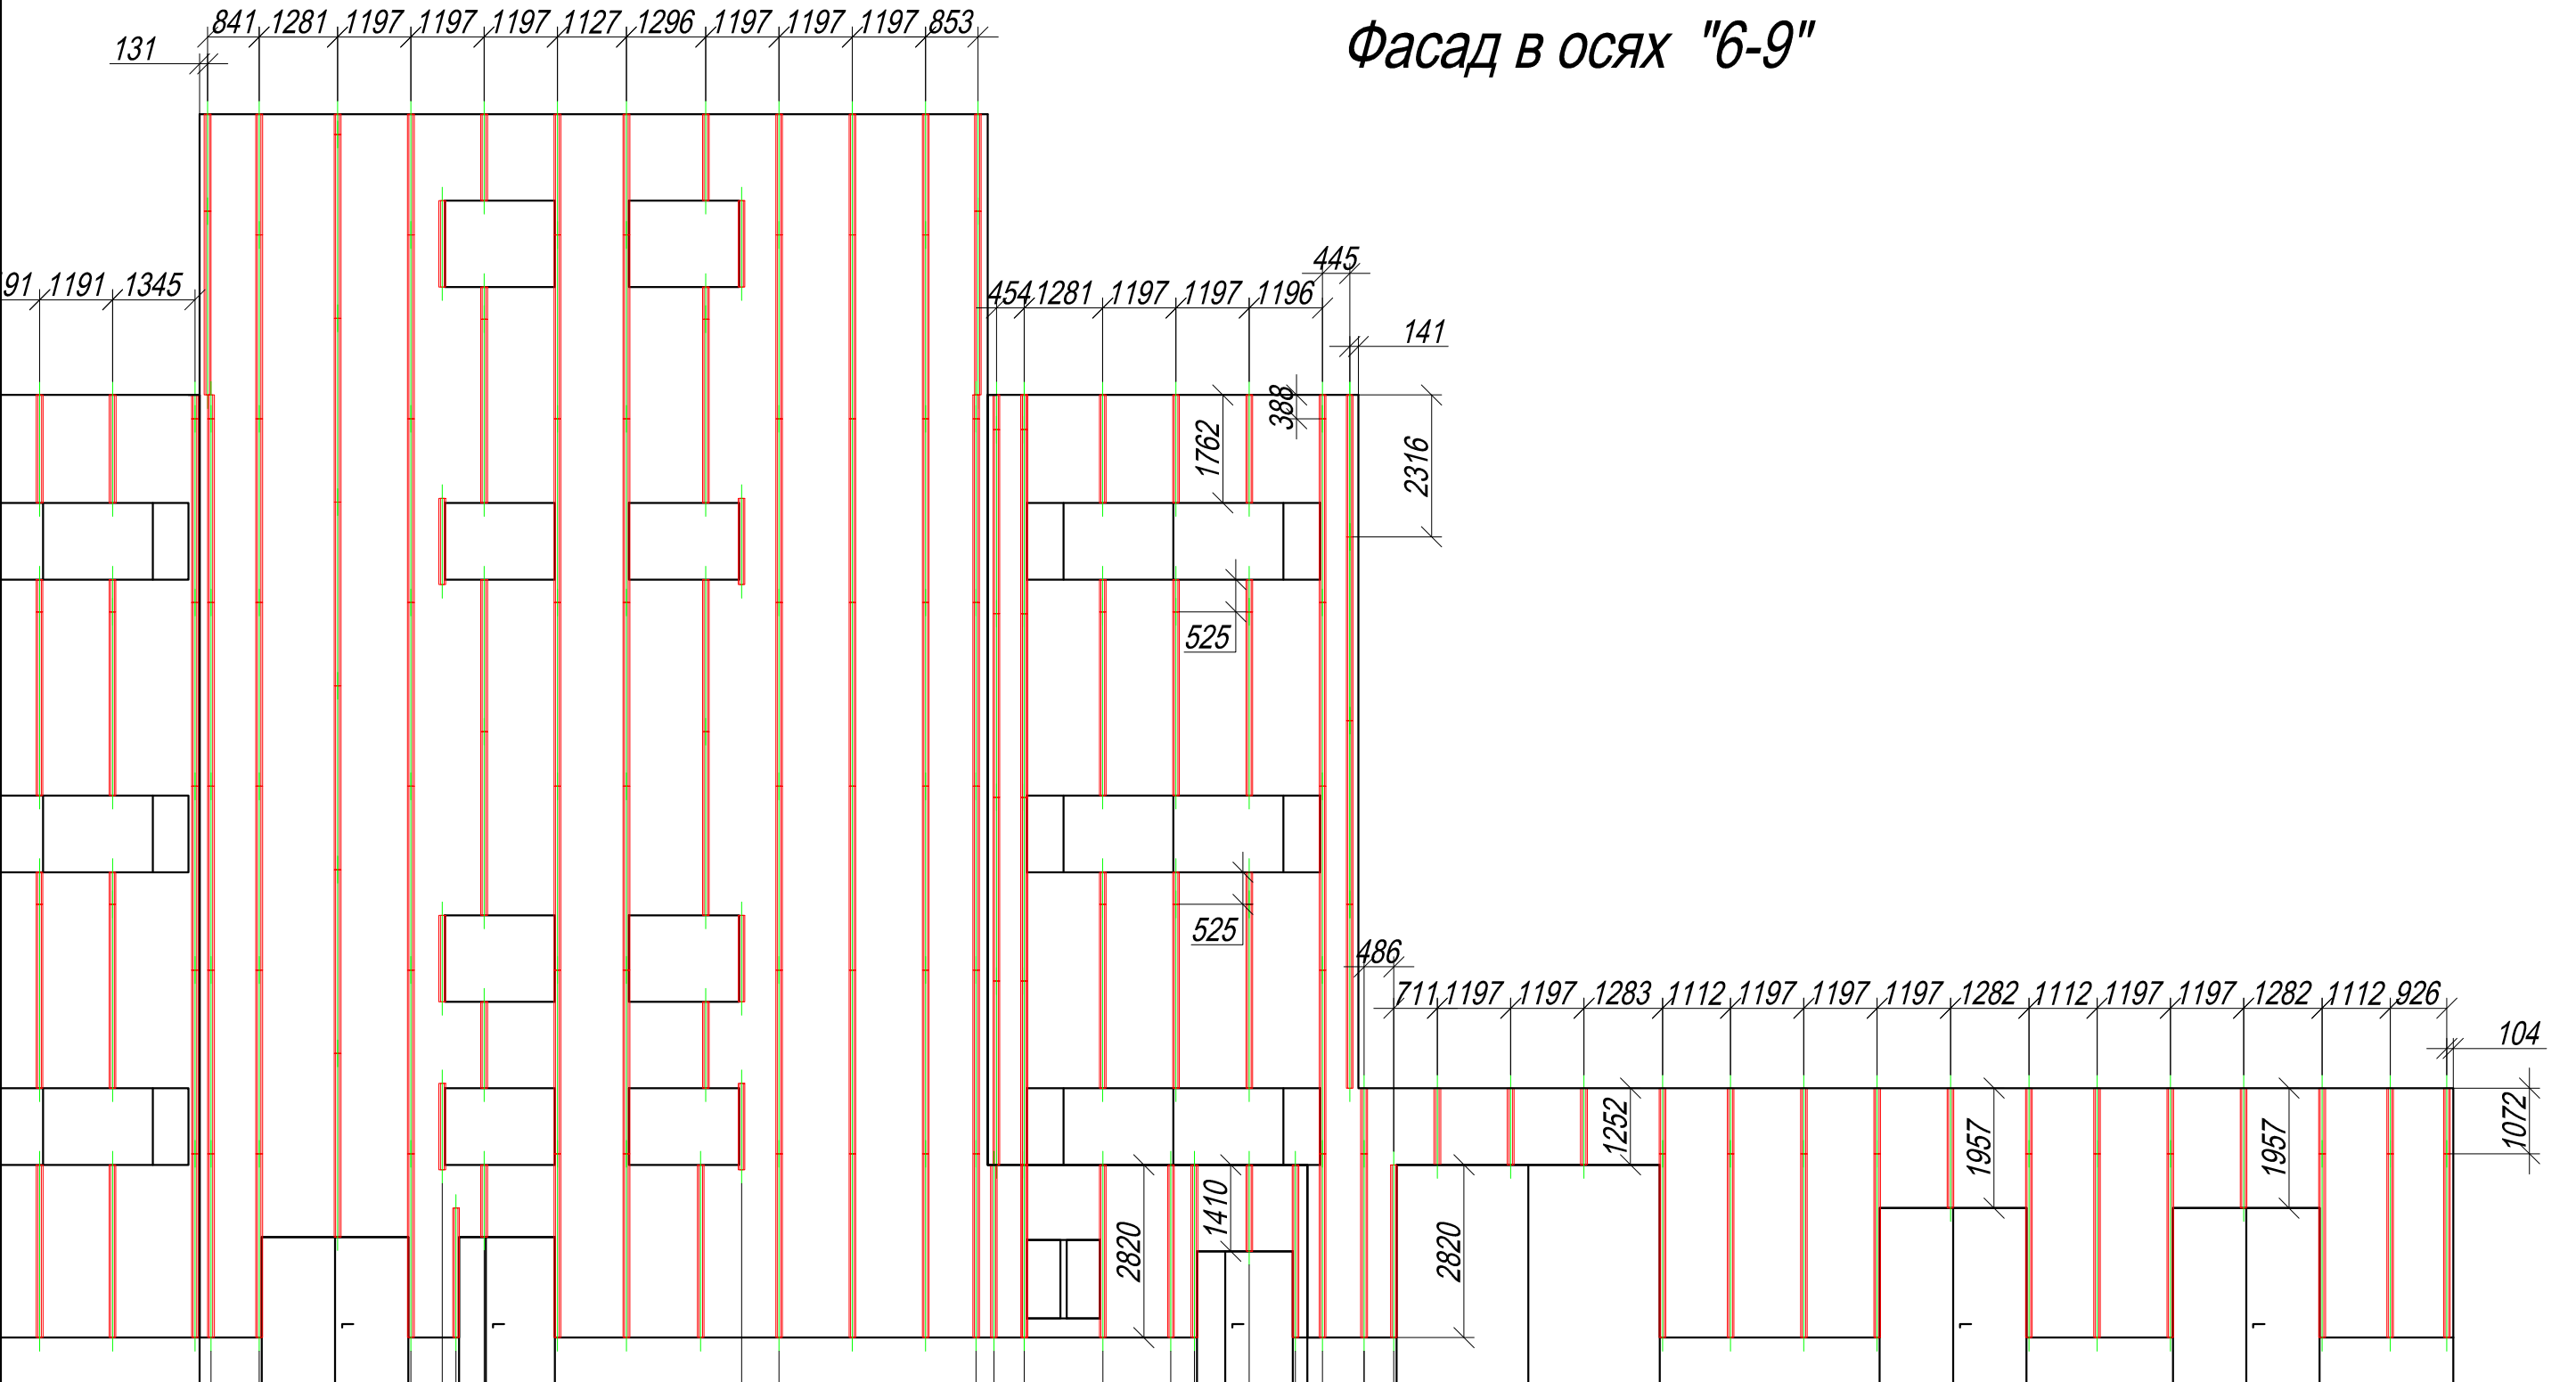

131 841 1281 1197 1197 1197 1127 1296 1197 1197 1197 853  
 91 1191 1345 454 1281 1197 1197 1196 445 141  
 1762 388 2316  
 525  
 525  
 486  
 711 1197 1197 1283 1112 1197 1197 1197 1282 1112 1197 1197 1282 1112 926 104  
 1072  
 786 514 459 613 289 1283 385 754 679 486  
 2820 1410 2820 1252 1957 1957  
 6 7 8 9

Изм.	Лист	№ документа	Подпись	Дата
Разраб.	Шамсутдинов Д.М.			
Пров.	Перевезенцев В.А.			
Т. контр.				
Г И П				
Утв.	Федецкий И.Н.			

Заказчик : ООО «ПМП «ОХРАНА»  
 Собственник: ОАО «Корпорация «Комета»  
**Проект вентилируемого фасада здания**  
 Адрес: Москва, ул. Велозаводская 5 корп.47  
**Расстановка вертикальных направляющих**

Стад.	Лист	Листо
П	15	1

Фасад в осях "6-9"  
 МАСШТАБ 1:110  
 ООО «Фасад Гаран»


# Фасад в осях "9-6"

19.971

15.389

4.072

0.000

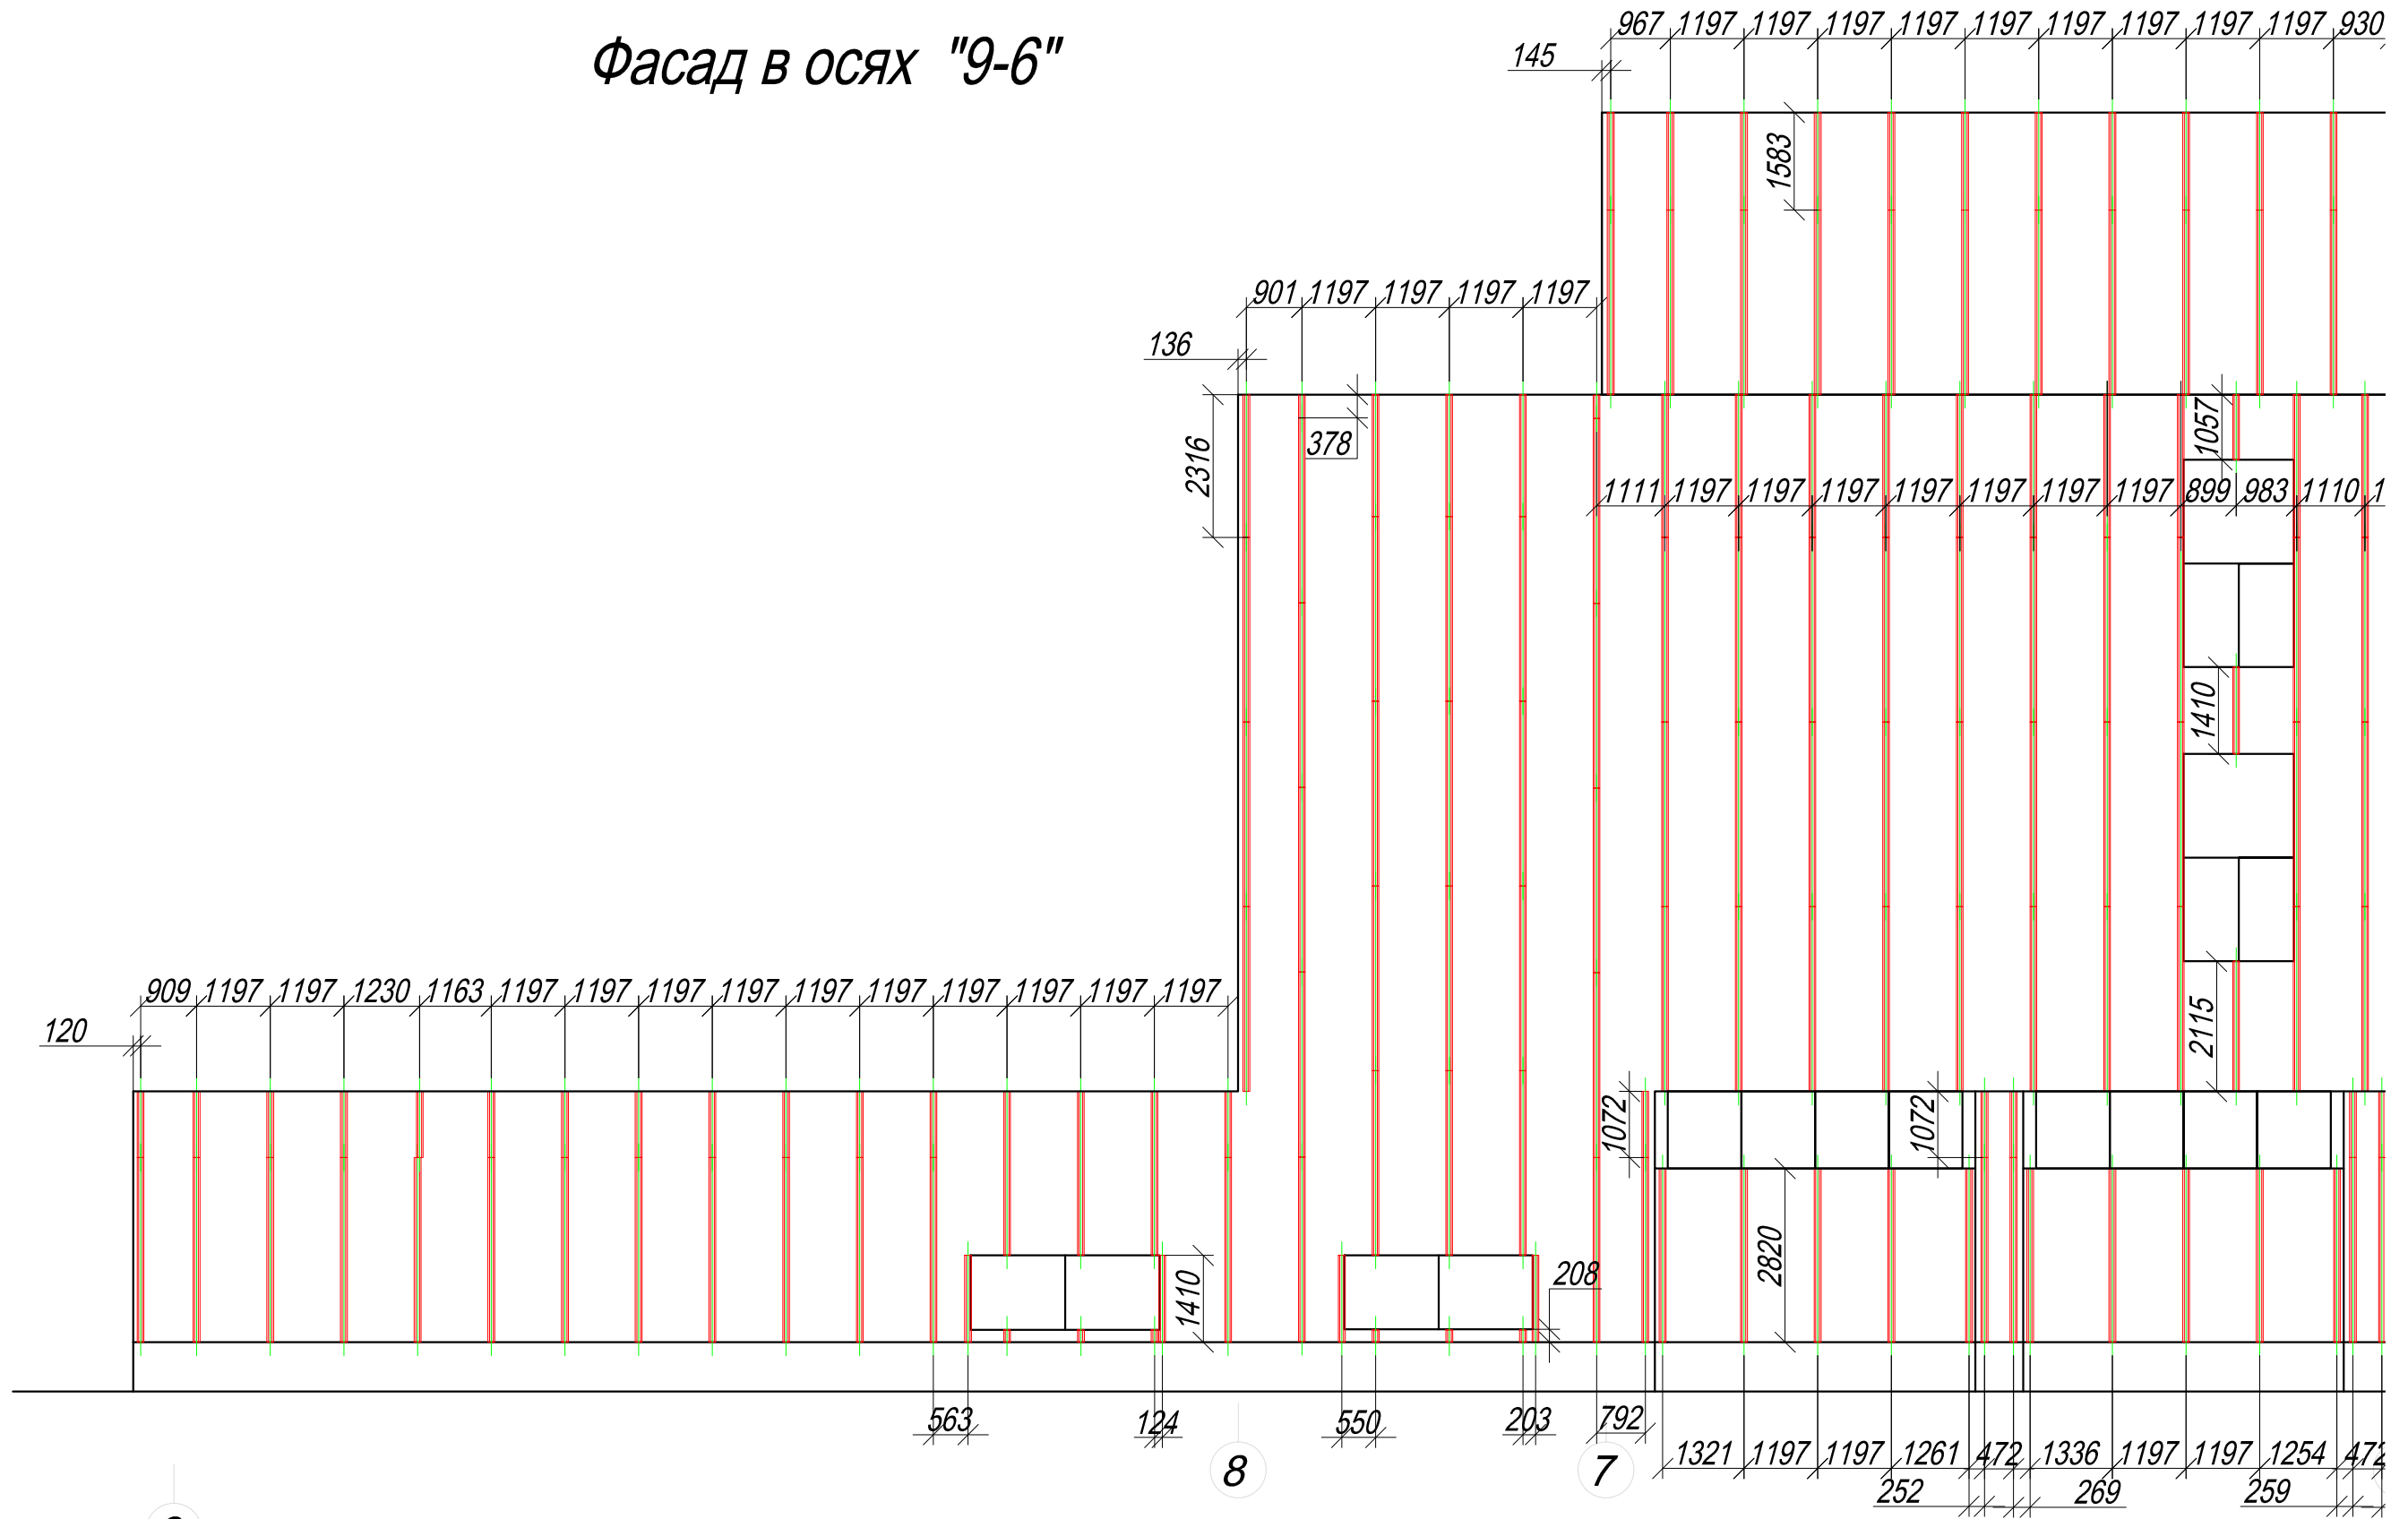

9

8

7

Изм.	Лист	N документа	Подпись	Дата
Разраб.		Шамсутдинов Д.М.		
Пров.		Перевезенцев В.А.		
Т. контр.				
Г И П				
Утв.		Федецкий И.Н.		

Заказчик : ООО «ПМП «ОХРАНА»  
Собственник: ОАО «Корпорация «Комета»

Проект вентилируемого фасада здания  
Адрес: Москва, ул. Велозаводская 5 корп.47

Расстановка вертикальных  
направляющих


Стад.	Лист	Листо
П	16	1

Фасад в осях "9-6"  
МАСШТАБ 1:110

ООО «Фасад Гаран»




# Фасад в осях "4-1"

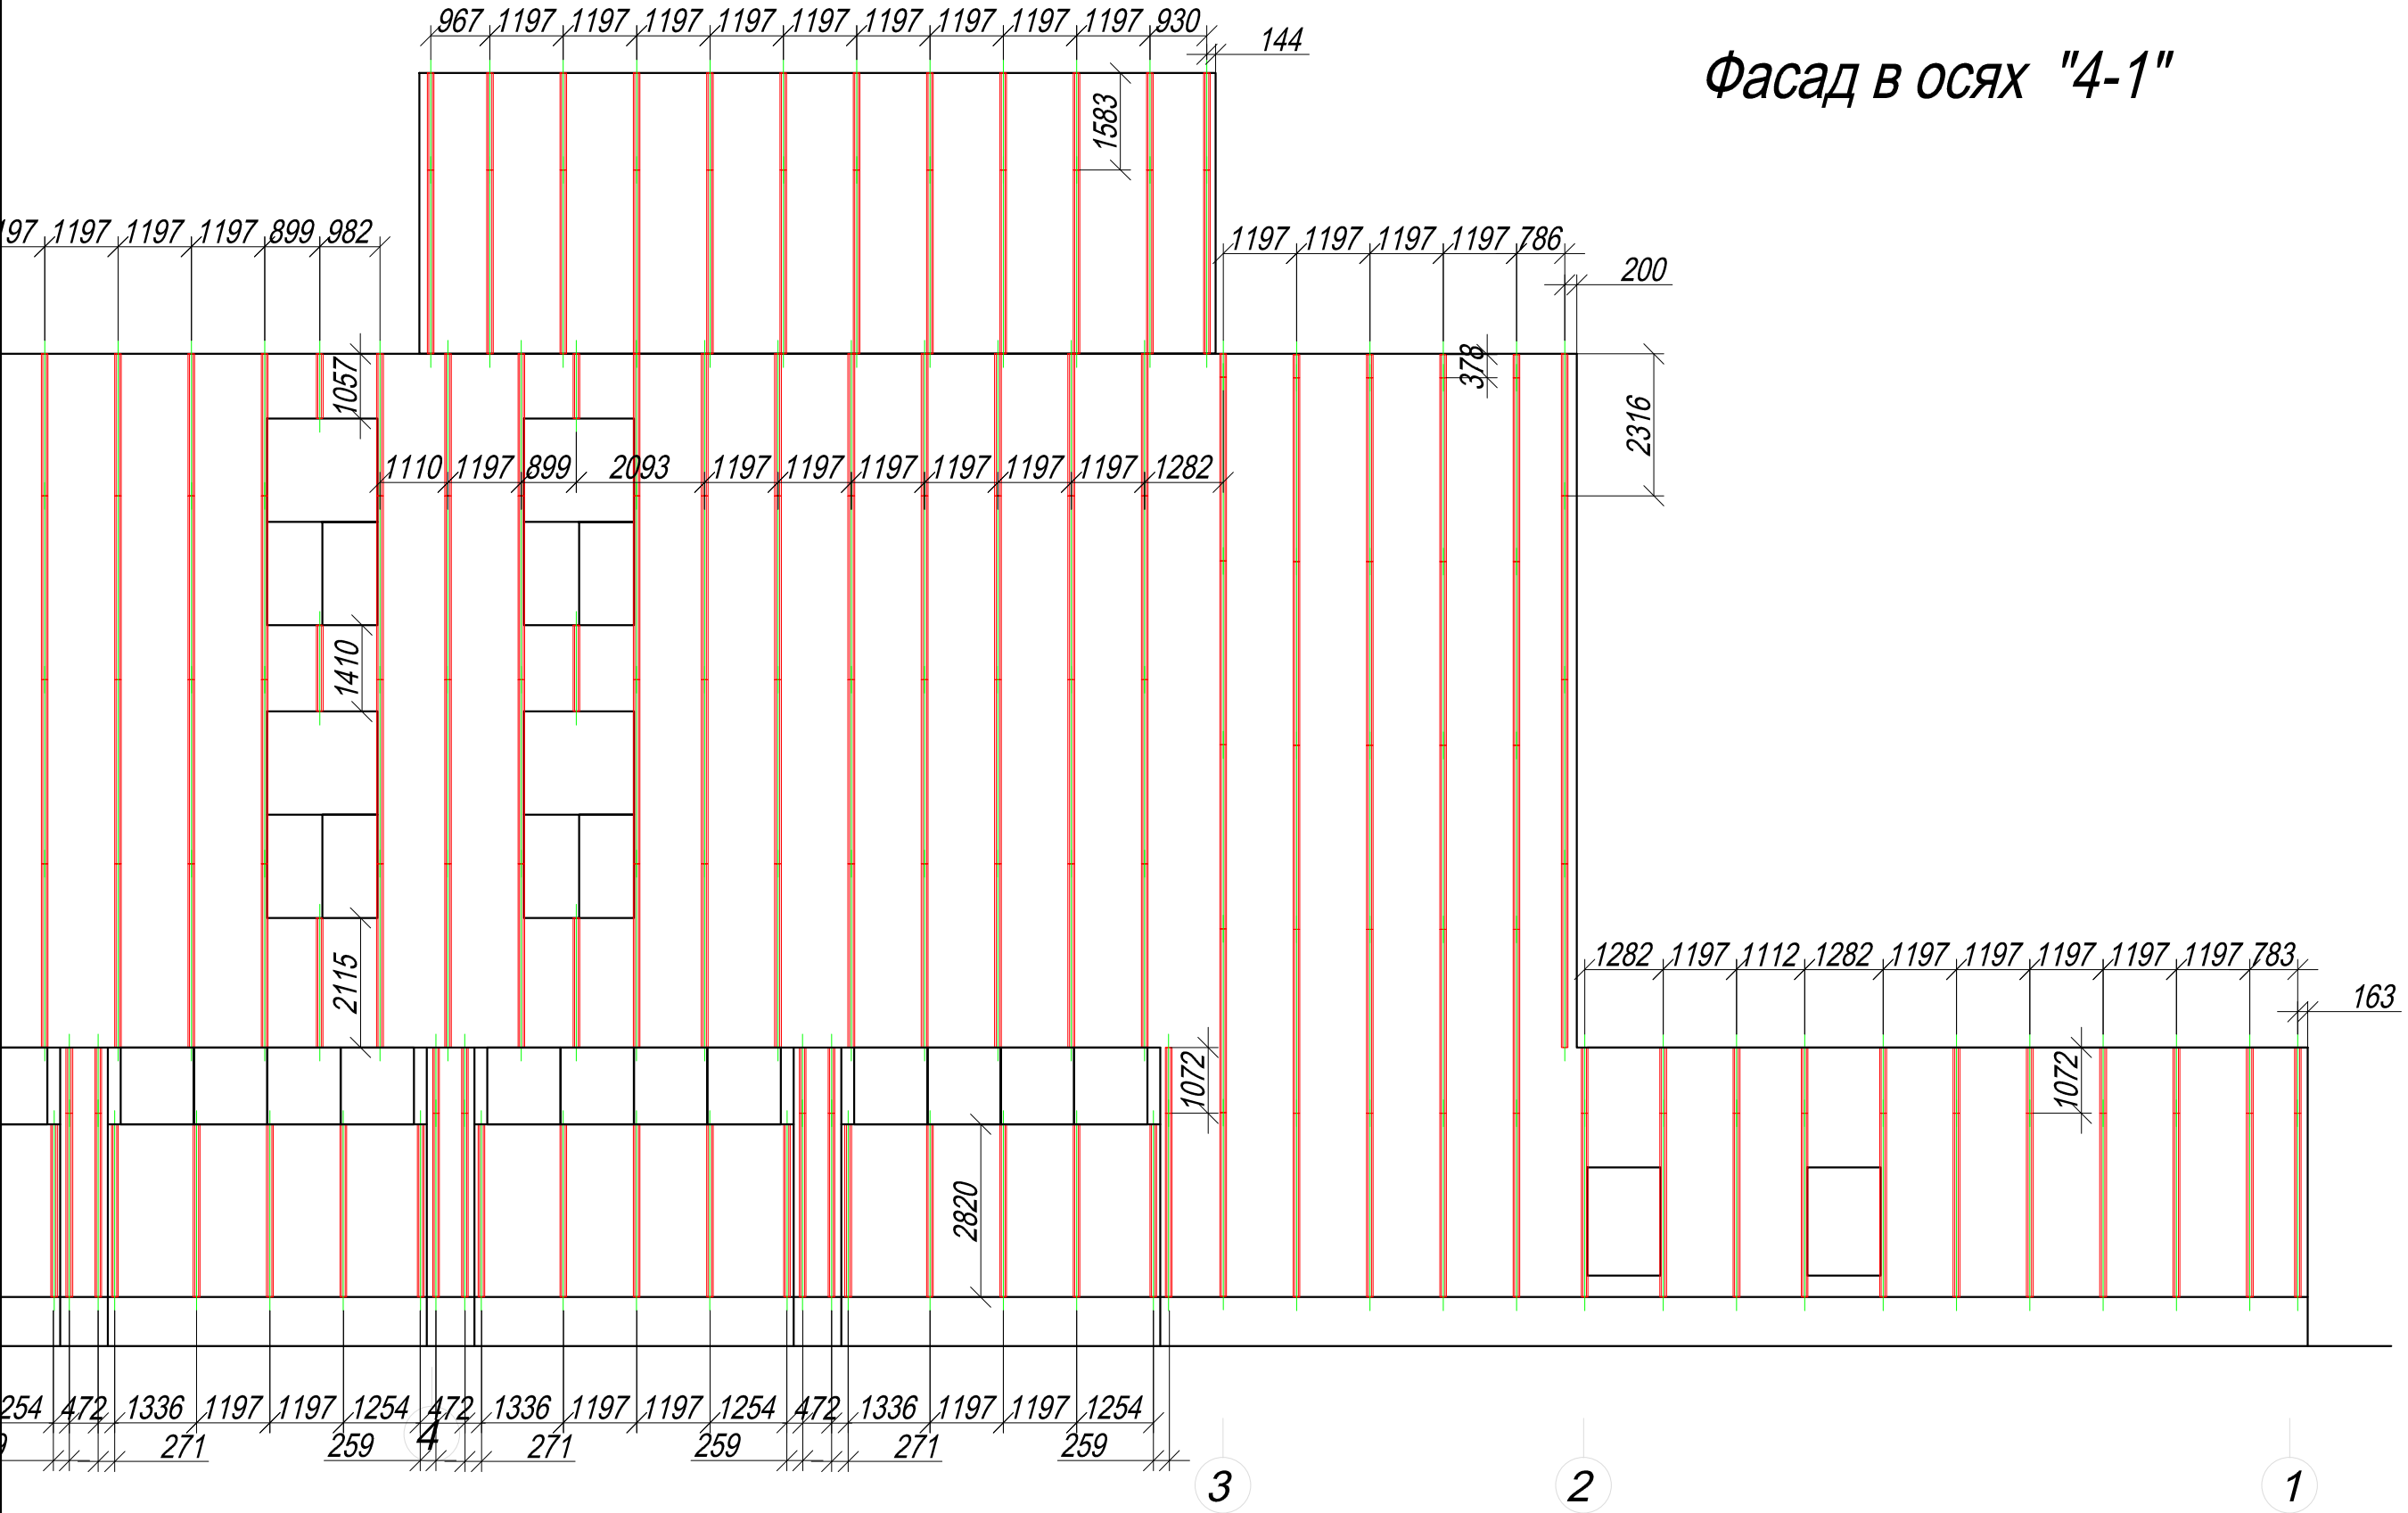


Заказчик : ООО «ПМП «ОХРАНА»						
Собственник: ОАО «Корпорация «Комета»						
Проект вентилируемого фасада здания						
Адрес: Москва, ул. Велозаводская 5 корп.47						
Изм.	Лист	N документа	Подпись	Дата		
Разраб.	Шамсутдинов Д.М.					
Пров.	Перевезенцев В.А.					
Т. контр.						
Г И П						
Утв.	Федецкий И.Н.					
Расстановка вертикальных направляющих				Стад.	Лист	Листо
Фасад в осях "4-1"				П	18	1
МАСШТАБ 1:110				ООО «Фасад Гарант»		

# Фасад в осях "Г-А"

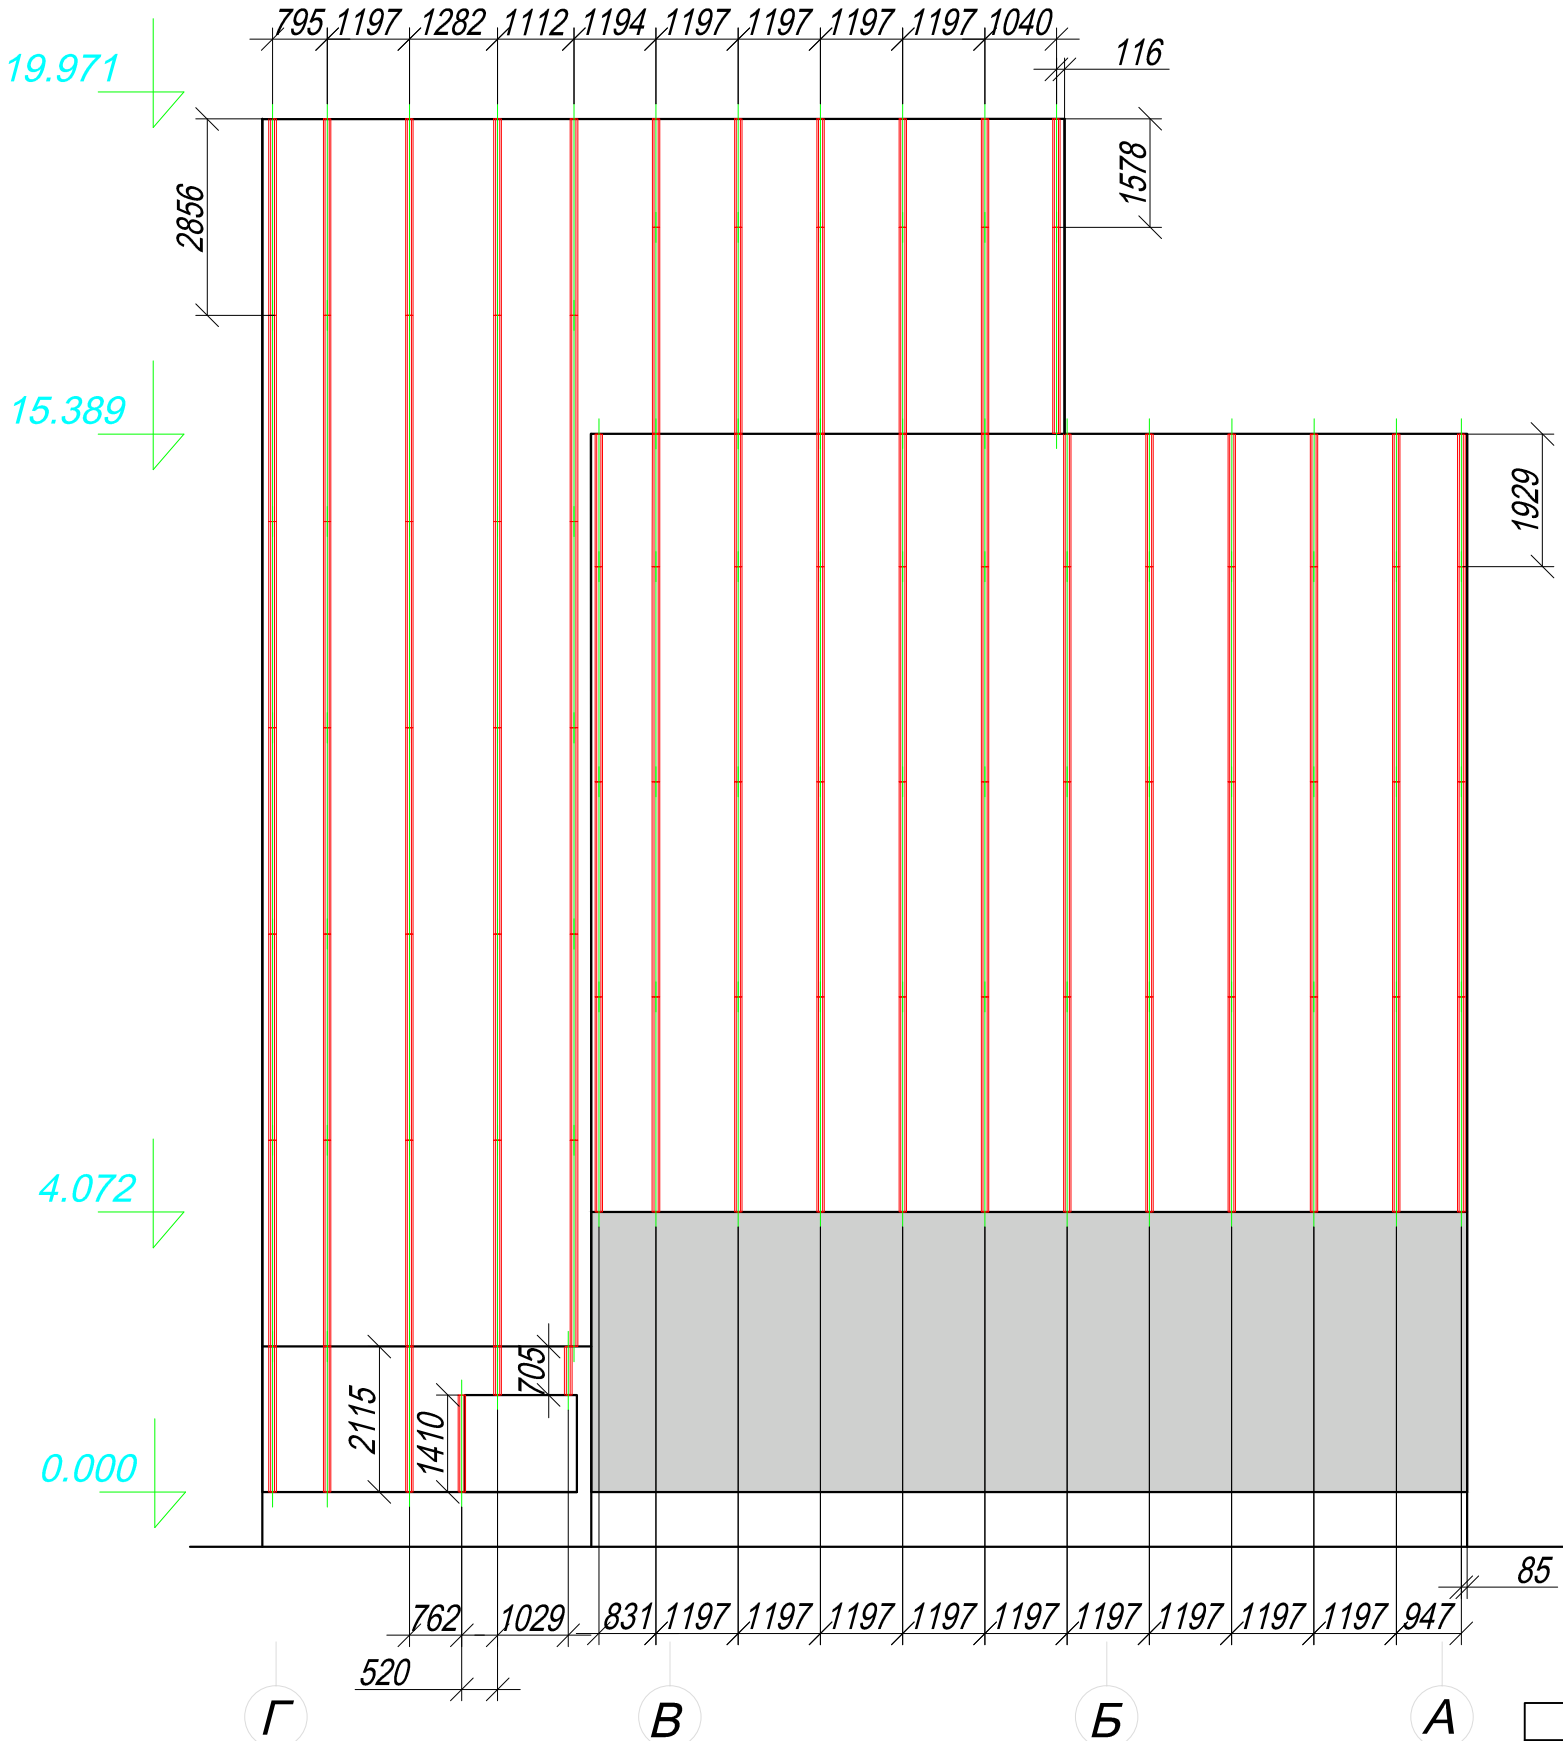

Заказчик : ООО «ПМП «ОХРАНА»				
Собственник: ОАО «Корпорация «Комета»				
Проект вентилируемого фасада здания				
Адрес: Москва, ул. Велозаводская 5 корп.47				
Изм.	Лист	№ документа	Подпись	Дата
Разраб.	Шамсутдинов Д.М.			
Пров.	Перевезенцев В.А.			
Т. контр.				
Г И П				
Утв.	Федецкий И.Н.			
Расстановка вертикальных направляющих			Стад.	Лист
Фасад в осях "Г-А"			П	19
МАСШТАБ 1:110			Листо	1
			ООО «Фасад Гара»	



# Фасад в осях "А-Г"

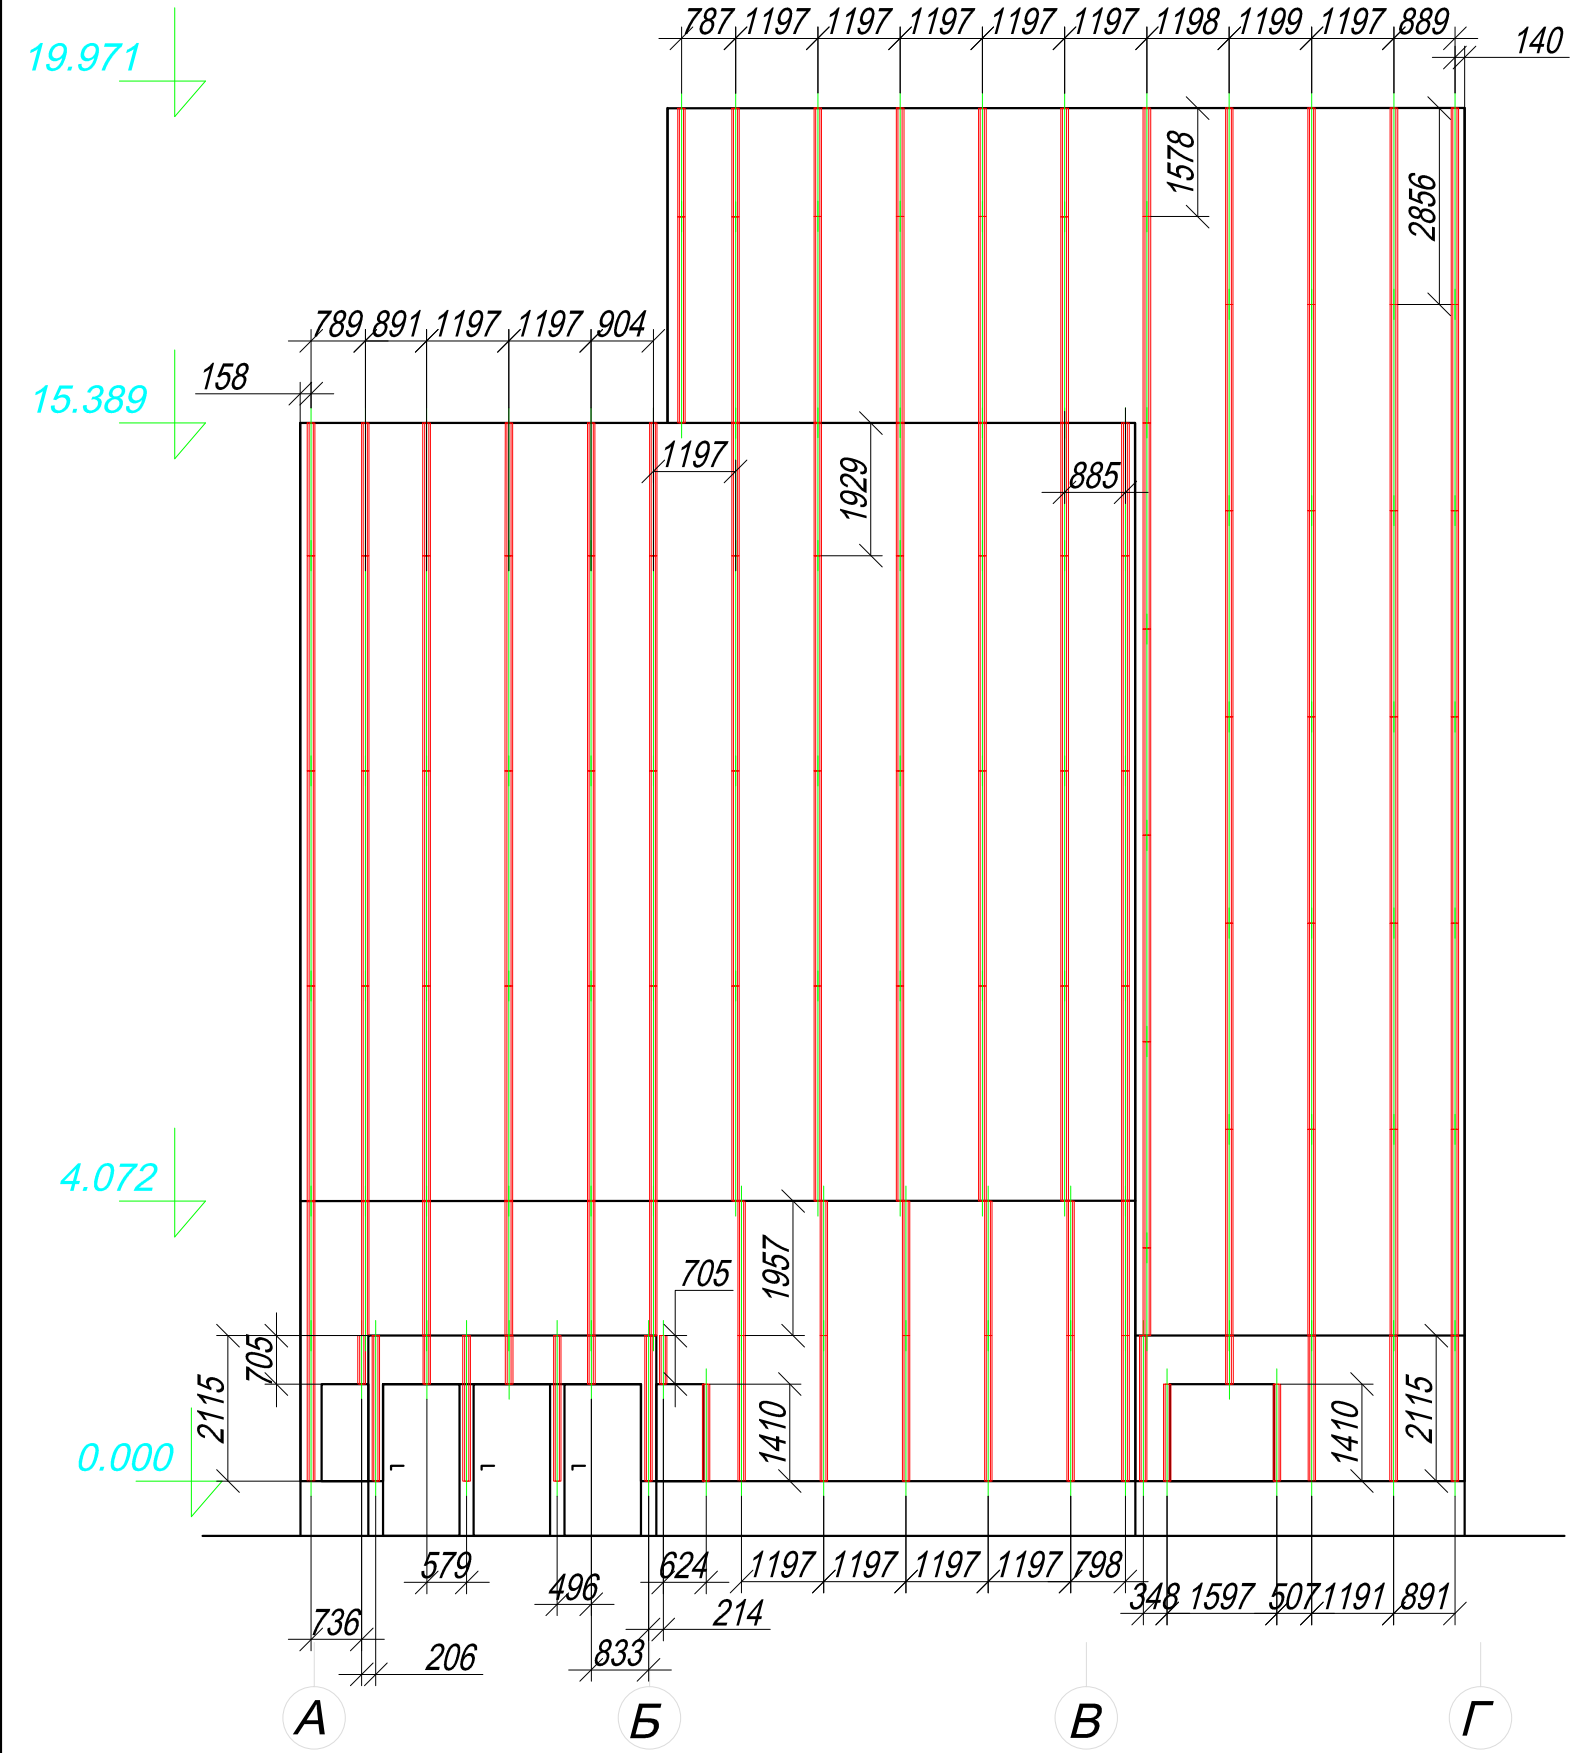


Заказчик : ООО «ПМП «ОХРАНА»						
Собственник: ОАО «Корпорация «Комета»						
Проект вентилируемого фасада здания						
Адрес: Москва, ул. Велозаводская 5 корп.47						
Изм.	Лист	№ документа	Подпись	Дата		
Разраб.	Шамсутдинов Д.М.					
Пров.	Перевезенцев В.А.					
Т. контр.						
Г И П						
Утв.	Федецкий И.Н.					
Расстановка вертикальных направляющих				Стад.	Лист	Листо
				П	20	1
Фасад в осях "А-Г"				ООО «Фасад Гаран»		
МАСШТАБ 1:110						



### Фасад в осях "А-В /4"

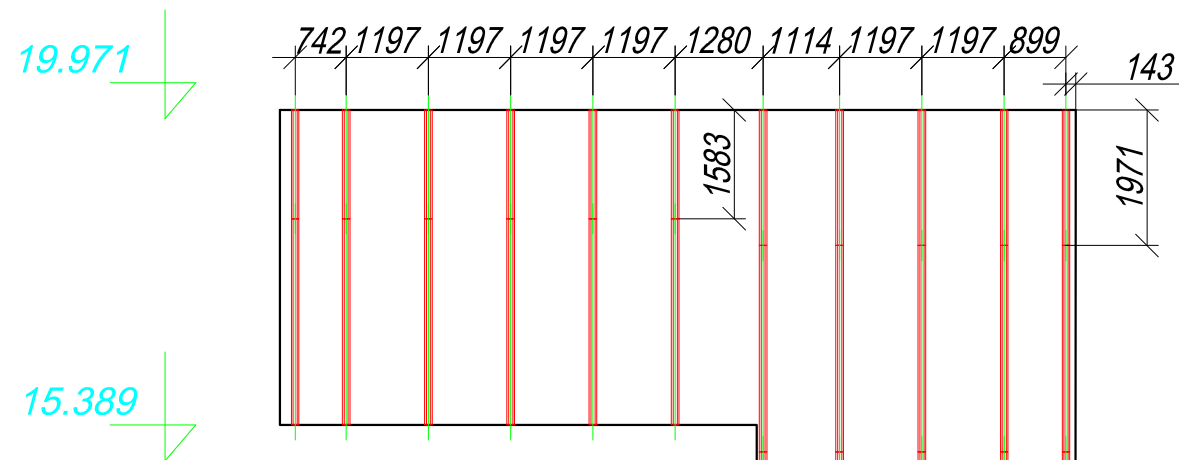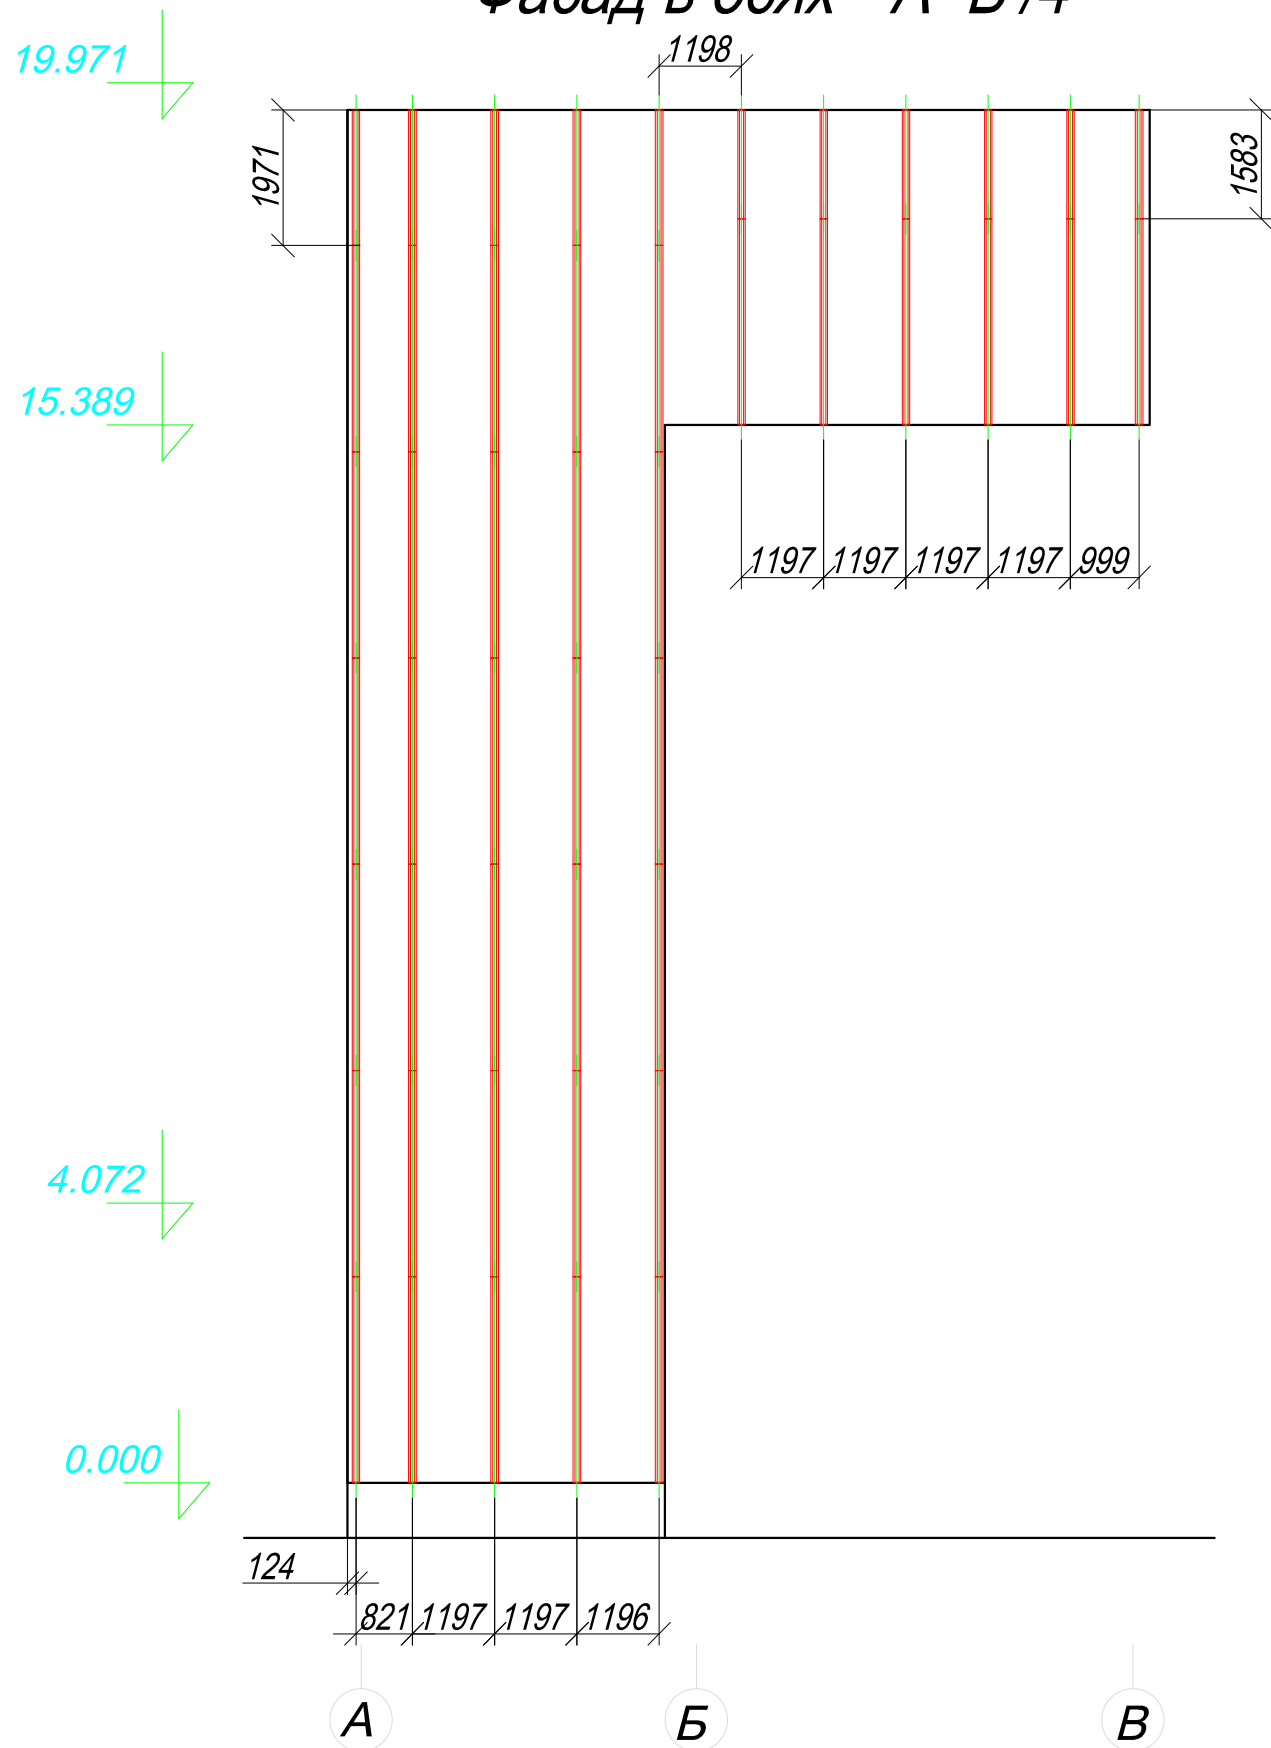

### Фасад в осях "В-А /6"

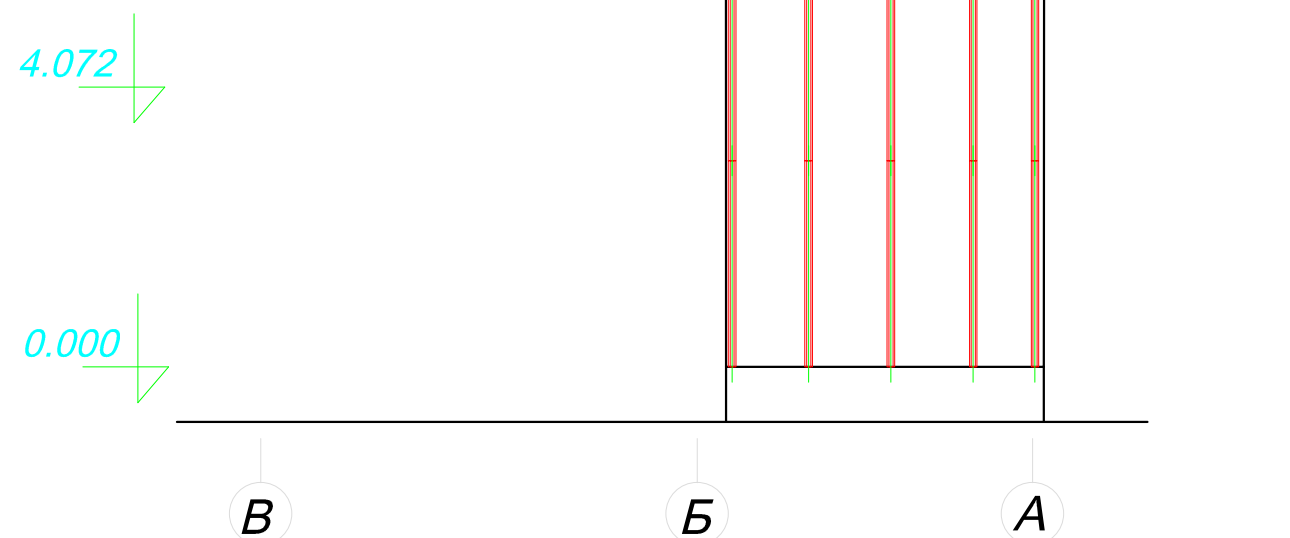

Заказчик : ООО «ПМП «ОХРАНА»					Собственник: ОАО «Корпорация «Комета»			
Проект вентилируемого фасада здания					Адрес: Москва, ул. Велозаводская 5 корп.47			
Изм.	Лист	№ документа	Подпись	Дата	Расстановка вертикальных направляющих	Стад.	Лист	Листо
Разраб.	Шамсутдинов Д.М.					П	21	1
Пров.	Перевезенцев В.А.							
Т. контр.								
Г И П								
Утв.	Федецкий И.Н.				Фасад в осях "А-В/4"	ООО «Фасад Гарант»		
					Фасад в осях "В-А/6"	МАСШТАБ 1:110		